


# ZMĚNA č.8 ÚZEMNÍHO PLÁNU SÍDELNÍHO ÚTVARU VARNSDORF ZÁBORY ZPF

VYZNAČENÍ ŘEŠENÝCH PLOCH ZMĚNOU č.8 v k.ú. VARNSDORF  
a k.ú. STUDÁNKA U RUMBURKU

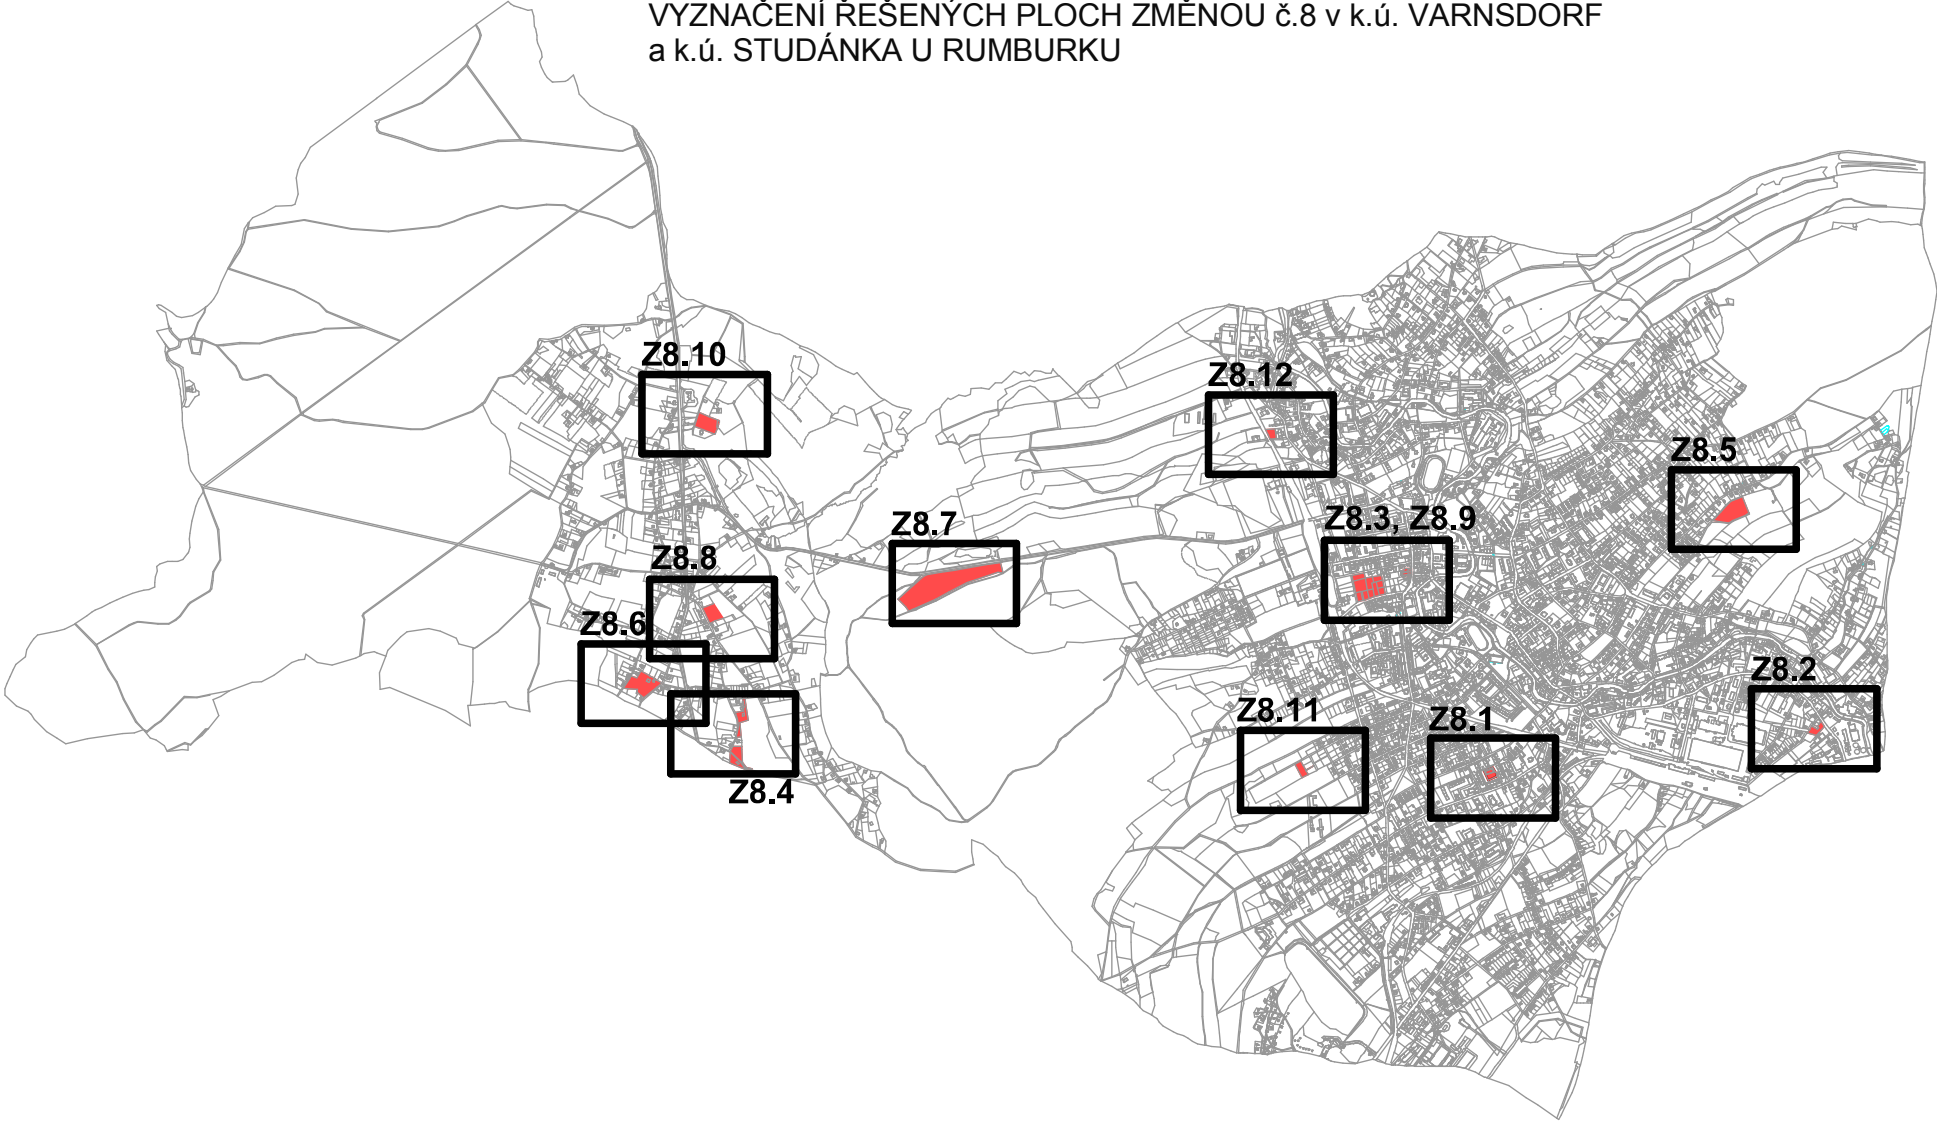


## LEGENDA

- KATASTRÁLNÍ HRANICE
- HRANICE ZASTAVĚNÉHO ÚZEMÍ
- HRANICE BONITOVANÝCH PŮDNĚ  
EKOLOGICKÝCH JEDNOTEK (BPEJ)
- 7.50.11/III. KÓD BPEJ / TŘÍDA OCHRANY
- HRANICE ŘEŠENÝCH PLOCH


### ZÁBOR ZPF

- ORNÁ PŮDA
- ZAHRADA
- TRVALÝ TRAVNÍ POROST

## Z8.1

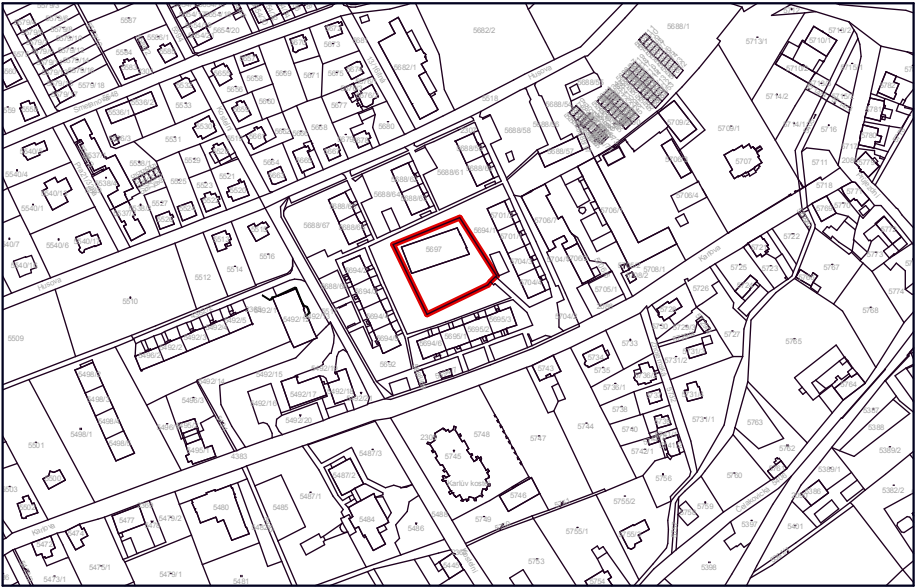

## Z8.3, Z8.9

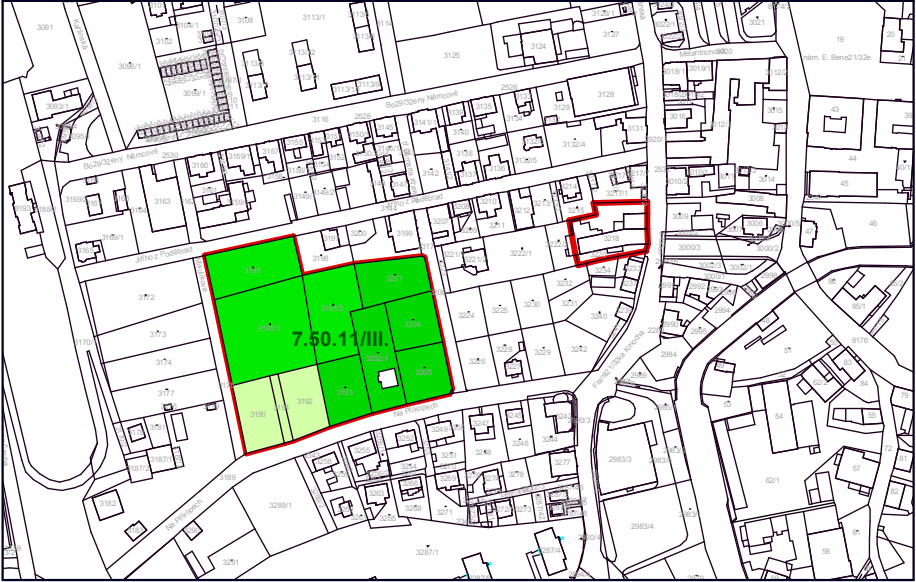

## Z8.2

