
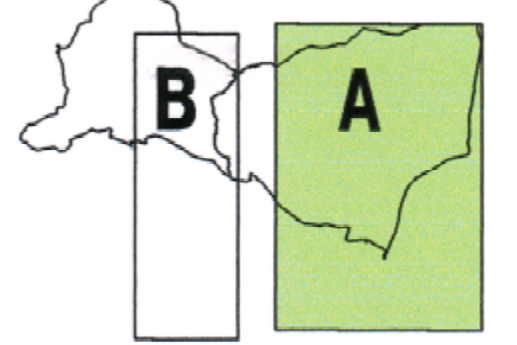


FUNKCE	REGULACE
BI	OBYTNÁ ZÁSTAVBA NÍZKOPODLAŽNÍ
B2	OBYTNÁ ZÁSTAVBA VÝŠEPODLAŽNÍ
C	SMÍŠENÁ ZÁSTAVBA CENTRÁLNÍ
OV	OBČANSKÁ VYBAVENOST, SLUŽBY
TV	TECHNICKÁ VYBAVENOST
VC	VÝROBA ČISTÁ
VN	VÝROBA NEČISTÁ
KS	KOMERCE, SKLADY, PRODEJNÍ SKLADY
S	SPORTOVNÍ PLOCHY
R	SPORTOVNĚ-REKREAČNÍ PLOCHY
VZ	PLOCHY ŽIVOCÍSNÉ VÝROBY
7	VEREJNÁ, DOPROVODNÁ, OCHRANNÁ ZELEN
ZV	PARKY, HRBITOVY
ZK	ZAHRÁDKÁRSKÉ KOLONIE
L	LOUKY, PASTVINY
D	ORNÁ PŮDA
D	DOPRAVNÍ VYBAVENOST, GARÁŽE
D	DOPRAVNÍ VYBAVENOST, PARKOVIŠTE

— — — — —	HRANICE STÁTNÍ
— — — — —	HRANICE KATASTRÁLNÍCH ÚZEMÍ
— — — — —	PLOCHY LESŮ
— — — — —	VODNÍ PLOCHY
— — — — —	PLOCHY ŽELEZNIČE

ÚPNSÚ Varnsdorf byl schválen na XXXVI. zasedání  
Městského zastupitelstva ve Varnsdorfu dne 1. 10. 1997.  
Stavová Měřítko: 1:5000, karta ÚPN byla vydána dne  
13. 7. 1998 pod č. j. RPCH/35798.

OKRESNÍ ÚŘAD  
revizní společnost s r. o.  
Dělník Ing. Věra Janoušková  
vodní inž. ČKÚ DOLNÍ

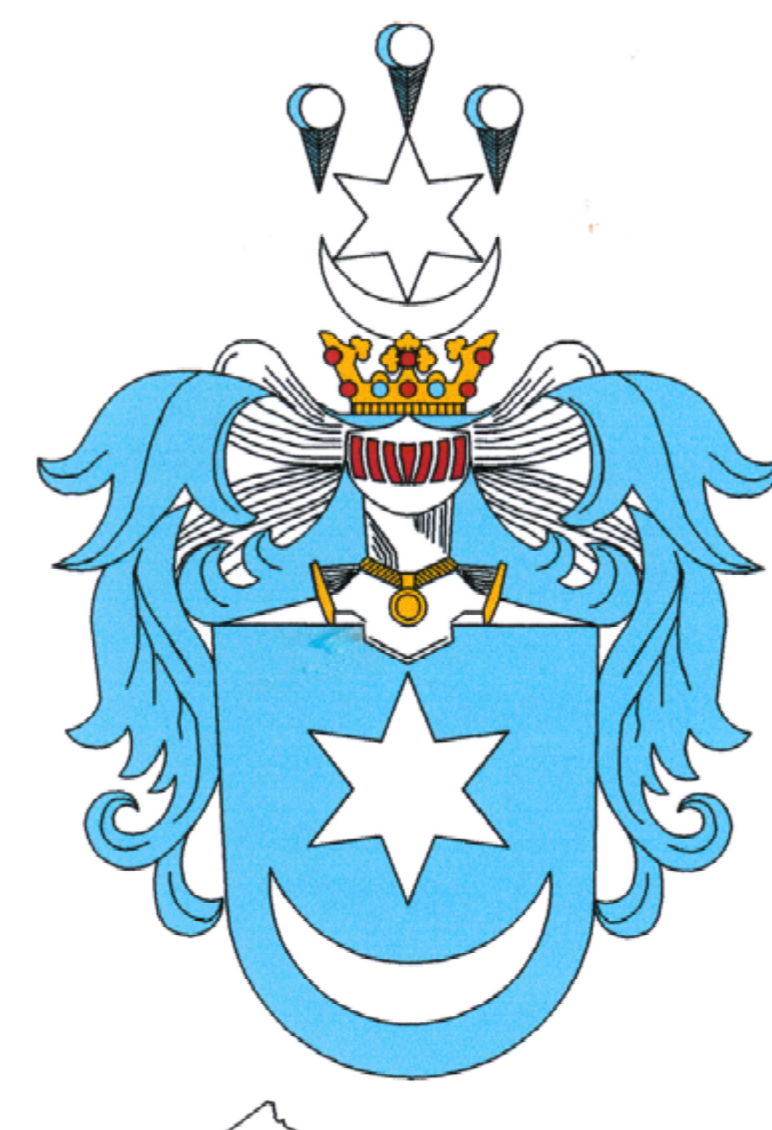

# ÚPNSÚ-NÁVRH VARNSDORF

STAV	ÚZEMNÍ PLÁN SÍDELNÍHO ÚTVARU	FAZE
PROJEKTOVATEL	OKRESNÍ ÚŘAD DĚLNÍK	NÁVRH
PROJEKTOVATEL	SAUL	VYKONAL
PROJEKTOVATEL	ING. ARCH. JAR. BĚLEK	FUNKČNÍ REGULACE
PROJEKTOVATEL	ING. ARCH. JAR. BĚLEK	6
PROJEKTOVATEL	6. 1997	ČÍSLO PLÁNE
PROJEKTOVATEL	042/94	1:5000

