dení inženýrských sítí a komunikace v lokalitě pro výstavbu RD - ul. Hradní, Varnsdorf
- OBSLUŽNÁ KOMUNIKACE
LNÝ PROFIL
00/100

Katastrální území: 776971 Varnsdorf
Druh povrchu: zelená plocha

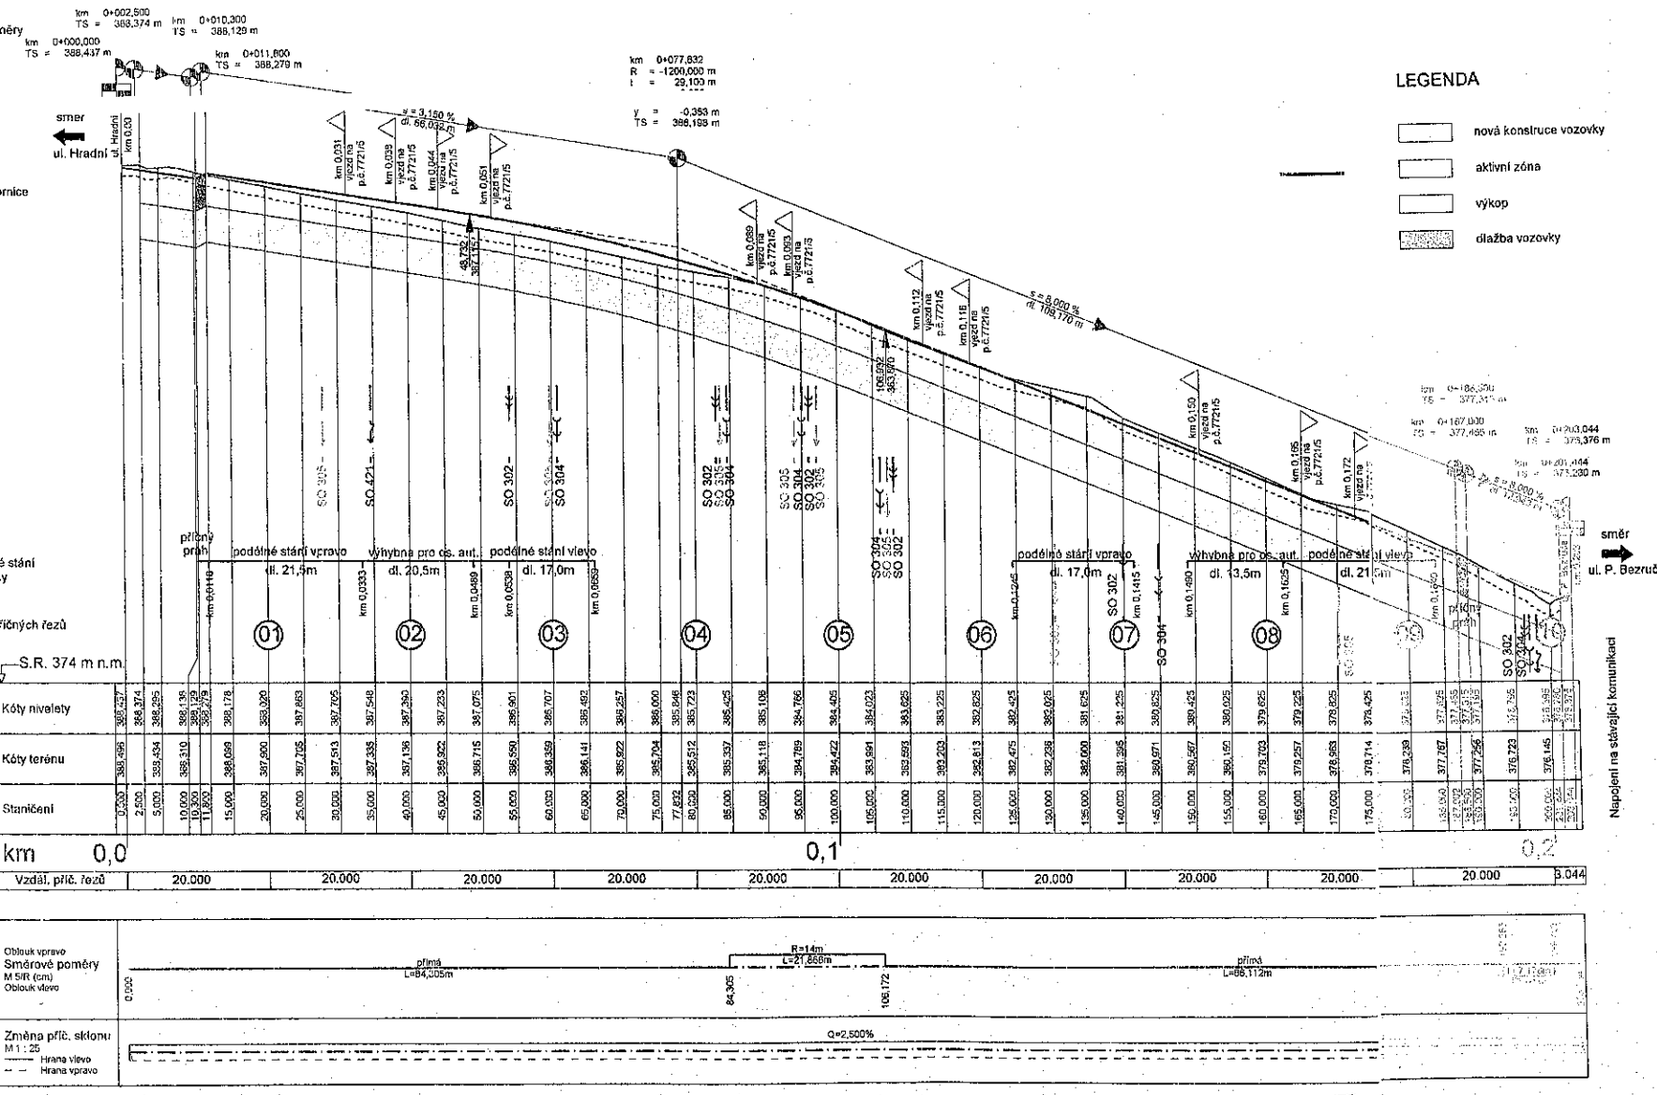

LEGENDA

- nová konstrukce vozovky
- aktivní zóna
- výkop
- dlažba vozovky

Městský úřad Varnsdorf
Speciální stavební úřad

Varnsdorf dne: 6. 2010 Vedoucí úřadu

Ing. KAREL DUSBABA autorizovaný inženýr pro dopravní stavby ČKAIT 0401488

OBJEDNATEL:
Město VARNSDORF
nám. E. B neše 470
407 47 V rnsdorf

Provedení I S a komunikace v lokalitě pro výstavbu RD -ul. Hradní, Varnsdorf

ZHOTOVITEL: valbek, spol. s r.o. Vaňurova 505/17 460 02 Liberec 3	navrhl:	Ing.P.Janková		objednatel	Město Varnsdorf
	vypracoval:	Ing.P.Janková		zak. číslo	09UL11016
	zodp. projektant:	Ing.K. Dusbaba		datum	01/2010
	stavba:	SO101 Obslužná komunikace		stupeň	DSP/ZDS
				měřítko	1:500/100
STŘEDISKO ÚSTÍ NAD LABEM Děčínská 717/21 400 03 Ústí n.L. tel: 475 531 077	příloha:	PODÉLNÝ PROFIL		č.přílohy: 3.	paré: