

VZOROVÝ PŘÍČNÝ ŘEZ

M 1:50

TŘÍDA DOPRAVNÍHO ZATÍŽENÍ : V
NÁVRHOVÁ ÚROVEŇ VOZOVKY : D1

- v přímé, výhybna





Stavební řízení: speciální stavební úřad Varnsdorf

Předloženo a schváleno pod č.j.: 0041/22.70/2010/VEL/PE

Varnsdorf dne: 14.6.2010

Vedoucí úřadu:

Městský úřad Varnsdorf
Speciální stavební úřad

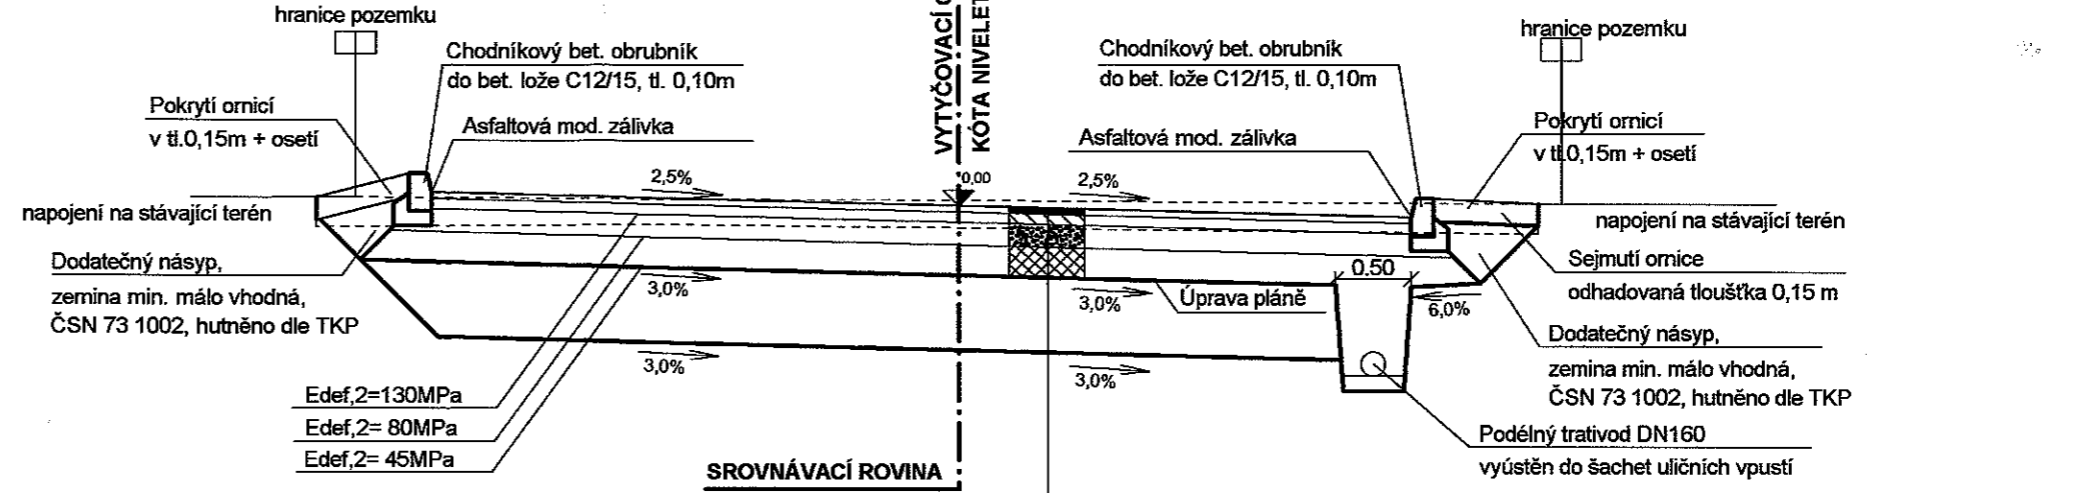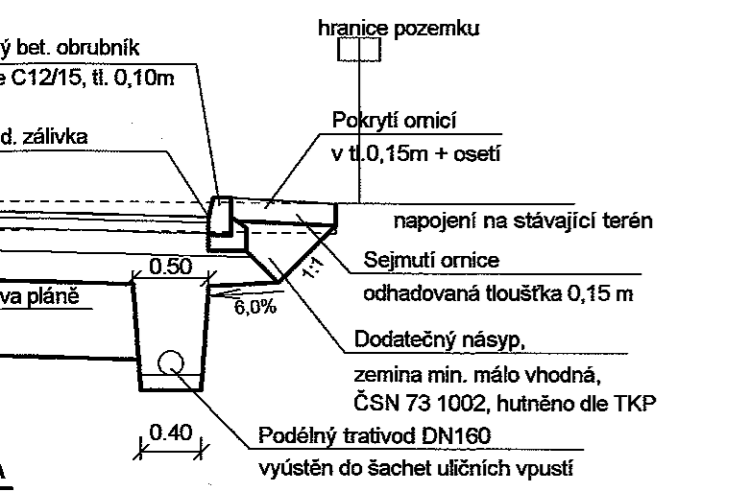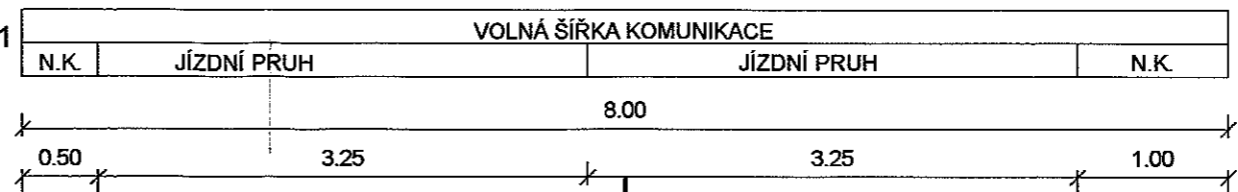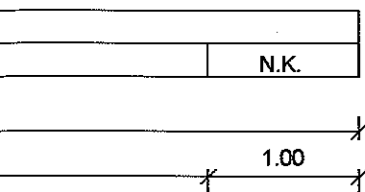

STŘEDNĚZRNNÝ	ACO 11	50/70	ČSN EN 13 108-1	40mm
EMULZÍ	PSE	C 50 B5	ČSN 736129	0,20kg/m ²
STŘEDNĚZRNNÉ	ACL16	50/70	ČSN EN 13 108-1	70mm
ASFALTOVÝ	PI,A	C 50 B5	ČSN 736129	0,80kg/m ²
MECHANICKÉ KAMENIVO	MZK		ČSN EN 13285	150mm
	ŠD _A		ČSN EN 13285	200mm
460mm				

ASFALTOVÝ BETON STŘEDNĚZRNNÝ	ACO 11	50/70	ČSN EN 13 108-1	40mm
POSTŘÍK SPOJOVACÍ EMULZÍ	PSE	C 50 B5	ČSN 736129	0,20kg/m ²
OBALOVANÉ KAMENIVO STŘEDNĚZRNNÉ	ACL16	50/70	ČSN EN 13 108-1	70mm
POSTŘÍK INFILTRAČNÍ ASFALTOVÝ	PI,A	C 50 B5	ČSN 736129	0,80kg/m ²
MECHANICKY ZPEVNĚNÉ KAMENIVO	MZK		ČSN EN 13285	150mm
ŠTĚRKODRT'	ŠD _A		ČSN EN 13285	200mm
KONSTRUKCE CELKEM 460mm				

OBJEDNATEL:
Město VARNSDORF
nám. E. Beneše 470
407 47 Varnsdorf

**Provedení IS a komunikace v lokalitě pro výstavbu RD
- ul. Hradní, Varnsdorf**

 Valbek, spol. s r.o. Vaňurova 505/17 460 02 Liberec 3	navrhl:	Ing. P. Janková	 Janková	objednatel:	Město Varnsdorf
	vypracoval:	Ing. P. Janková		zak. číslo:	09UL11016
	zodp. projektant:	Ing. K. Dusbaba		datum:	01/2010
	stavba:	SO101 Obslužná komunikace		stupeň:	DSP/ZDS
STŘEDISKO ÚSTÍ NAD LABEM Děčínská 717/21 400 03 Ústí n.L. tel/fax: 475 531 077	příloha:	VZOROVÝ PŘÍČNÝ ŘEZ		měřítka:	1:50
				č. přílohy:	paré :
				4.	7.

Provedení inženýrských sítí a komunikace v lokalitě pro výstavbu RD- ul. Hradní, Varnsdorf

SO101 - OBSLUŽNÁ KOMUNIKACE



VZOROVÝ PŘÍČNÝ ŘEZ

M 1:50

TŘÍDA DOPRAVNÍHO ZATÍŽENÍ : V

NÁVRHOVÁ ÚROVEŇ VOZOVKY : D1

- v místě parkovacích stání

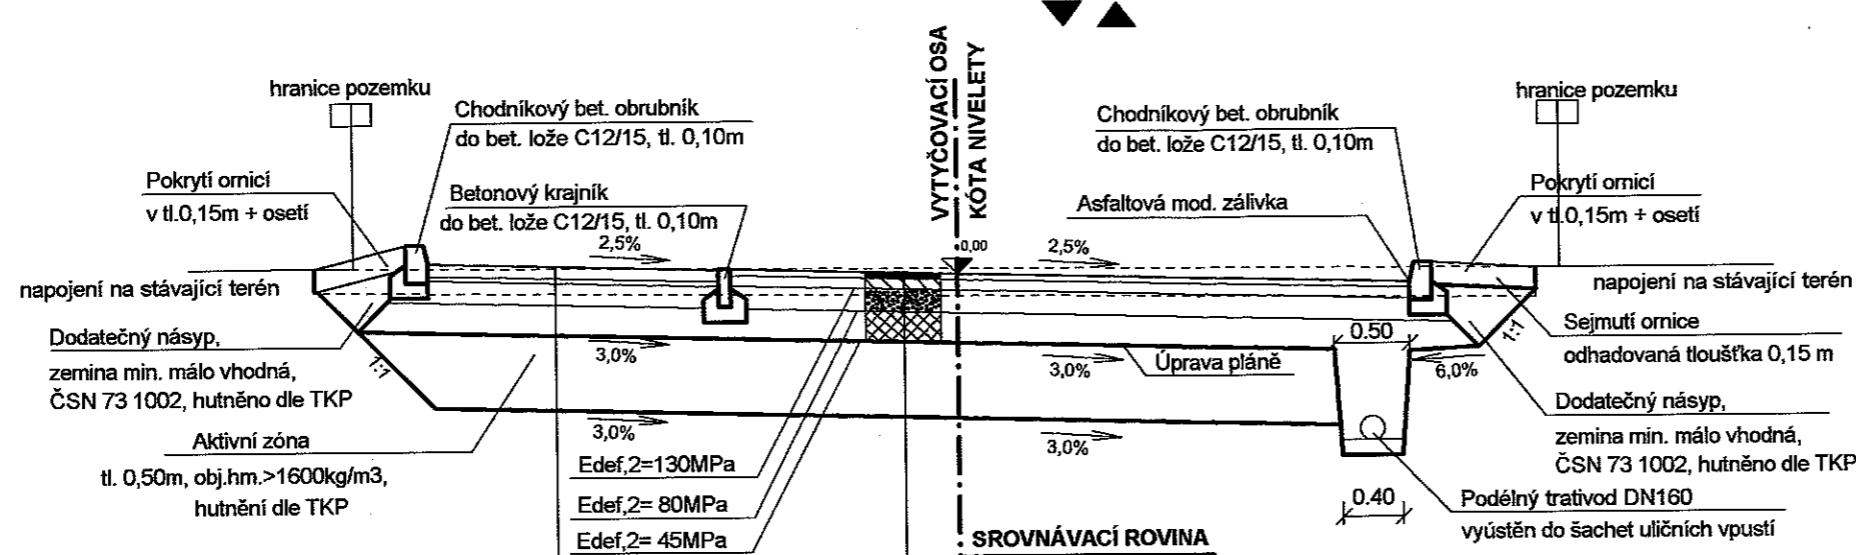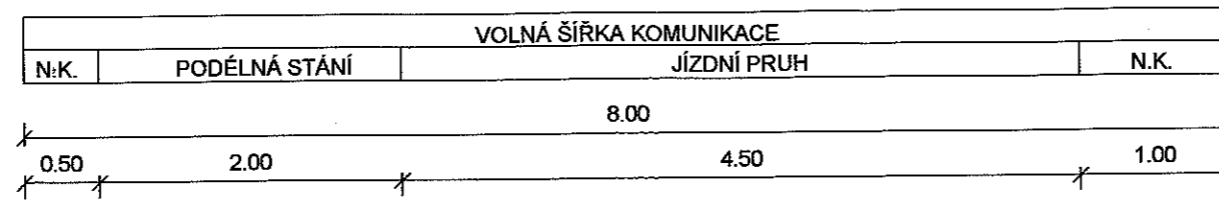

DLAŽBA, zámková	DL	ČSN 736131-1	80mm
LOŽNÁ VRSTVA	L		30mm
MECHANICKY ZPEVNĚNÉ KAMENIVO	MZK	ČSN EN 13 285	150mm
ŠTĚRKODRŤ	ŠD _A	ČSN EN 13 285	200mm

KONSTRUKCE CELKEM 460mm

ASFALTOVÝ BETON STŘEDNĚZRNNÝ	ACO 11	50/70	ČSN EN 13 108-1	40mm
POSTŘÍK SPOJOVACÍ EMULZÍ	PSE	C 50 B5	ČSN 736129	0,20kg/m ²
OBALOVANÉ KAMENIVO STŘEDNĚZRNNÉ	ACL16	50/70	ČSN EN 13 108-1	70mm
POSTŘÍK INFILTRAČNÍ ASFALTOVÝ	PI,A	C 50 B5	ČSN 736129	0,80kg/m ²
MECHANICKY ZPEVNĚNÉ KAMENIVO	MZK		ČSN EN 13285	150mm
ŠTĚRKODRŤ	ŠD _A		ČSN EN 13285	200mm

KONSTRUKCE CELKEM 460mm



VZOROVÝ PŘÍČNÝ ŘEZ

M 1:50

TŘÍDA DOPRAVNÍHO ZATÍŽENÍ : V

NÁVRHOVÁ ÚROVEŇ VOZOVKY : D1

- v přímé, výhybna

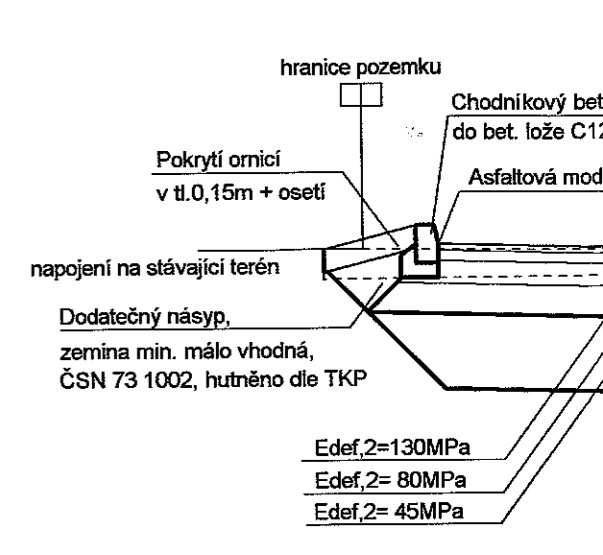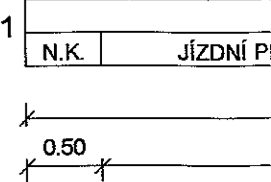

DLAŽBA, zámková	DL	ČSN 736131-1	80mm
LOŽNÁ VRSTVA	L		30mm
MECHANICKY ZPEVNĚNÉ KAMENIVO	MZK	ČSN EN 13 285	150mm
ŠTĚRKODRŤ	ŠD _A	ČSN EN 13 285	200mm

KONSTRUKCE CELKEM 460mm