



SEZNAM VÝKRESŮ :


VARIANTA B2

Situace var. B2	1 : 500
Příštířešek A - půdorys přízemí	1 : 100
Příštířešek B - půdorys přízemí	1 : 100
Příštířešek C - půdorys přízemí	1 : 100
Příštířešky - konstrukce	1 : 50
Příštířešky konstrukce pohledy	1 : 50
Příštířešek A - pohledy jih, sever	1 : 100
Příštířešek B - pohledy sever, jih	1 : 100
Příštířešky - střecha pohledy 01	1 : 100
Příštířešky - střecha pohledy 02	
Budova stanice - půdorys přízemí	1 : 100
Budova stanice - řezy	1 : 100
Budova stanice - pohledy východ, jih	1 : 100
Budova stanice - pohledy západ, sever	1 : 100
Pohledy 01	
Pohledy 02	
Pohledy 03	
Pohledy 04	
Pohledy 05	
Pohledy 06	
Pohledy 07	
Pohledy 08	
Pohledy 09	
Pohledy 10	
Pohledy 11	
Pohledy 12	
Pohledy 13	
Pohledy 14	



ARCHITEKTONICKÁ ČÁST - SITUACE var. B2

1 : 500

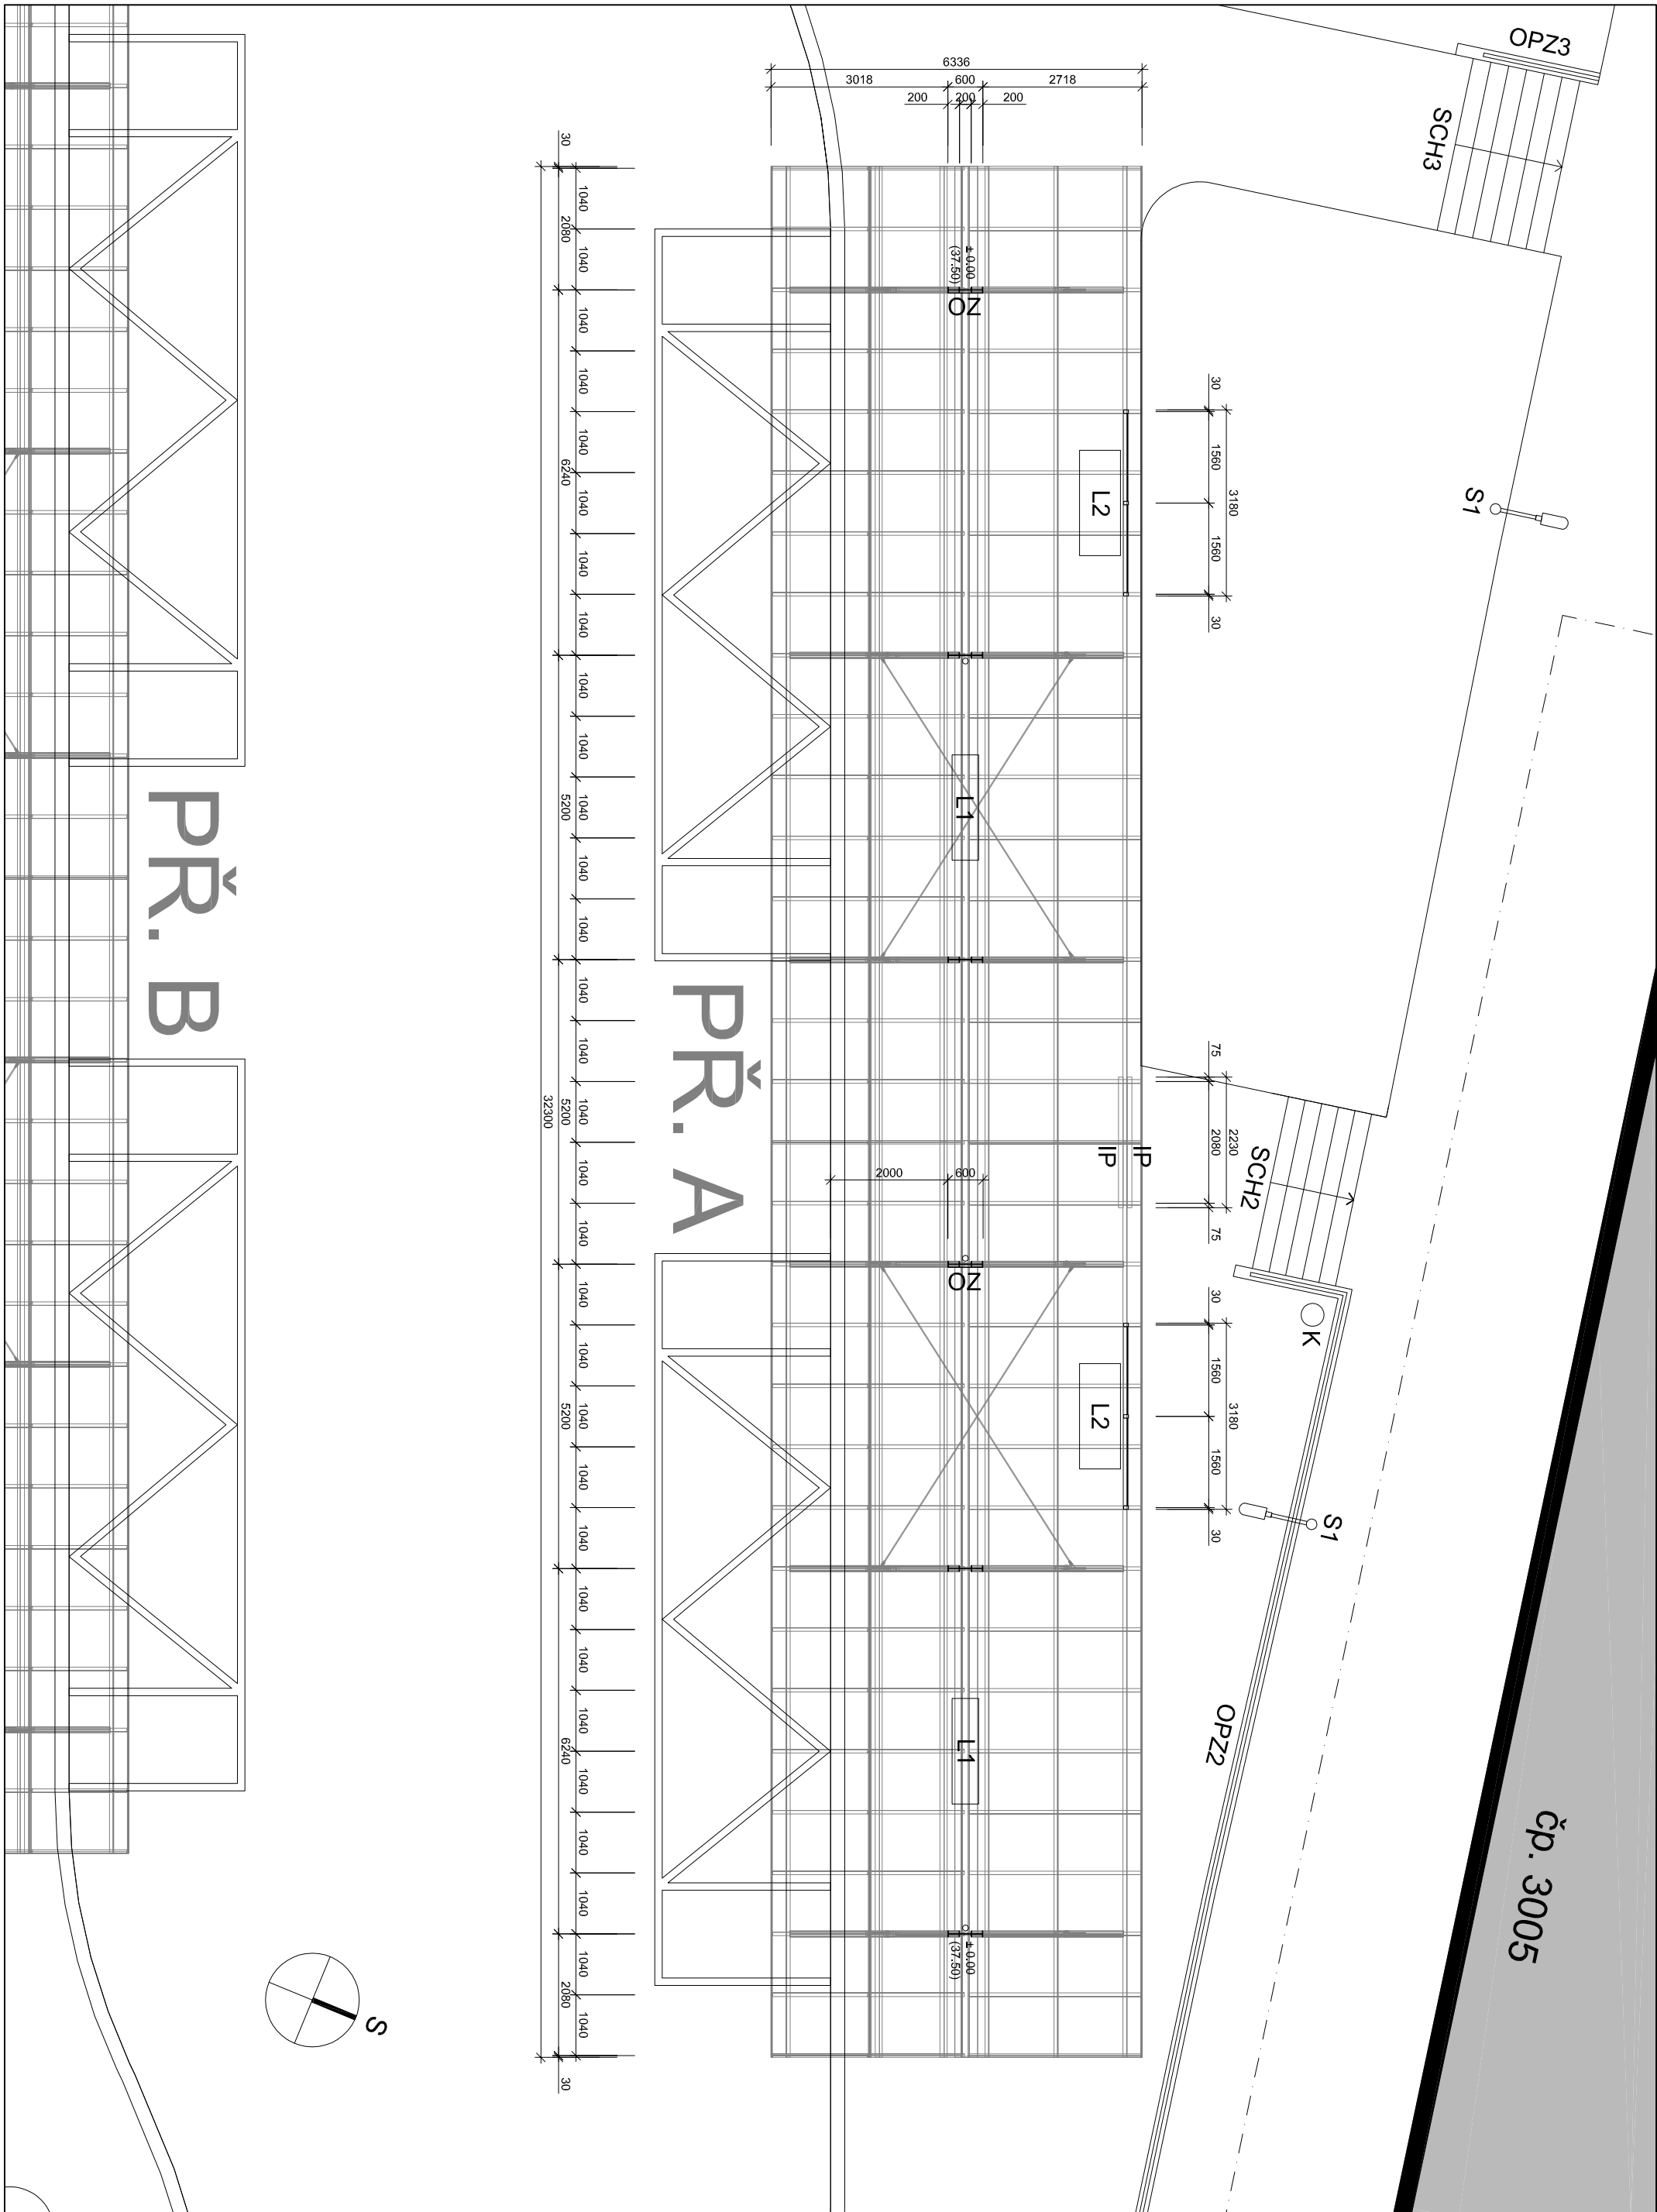


PŘ. B

PŘ. A


čp. 3005

ARCHITEKTONICKÁ ČÁST - PŘÍSTŘEŠEK A - PŮDORYS PŘÍZEMÍ



1 : 100

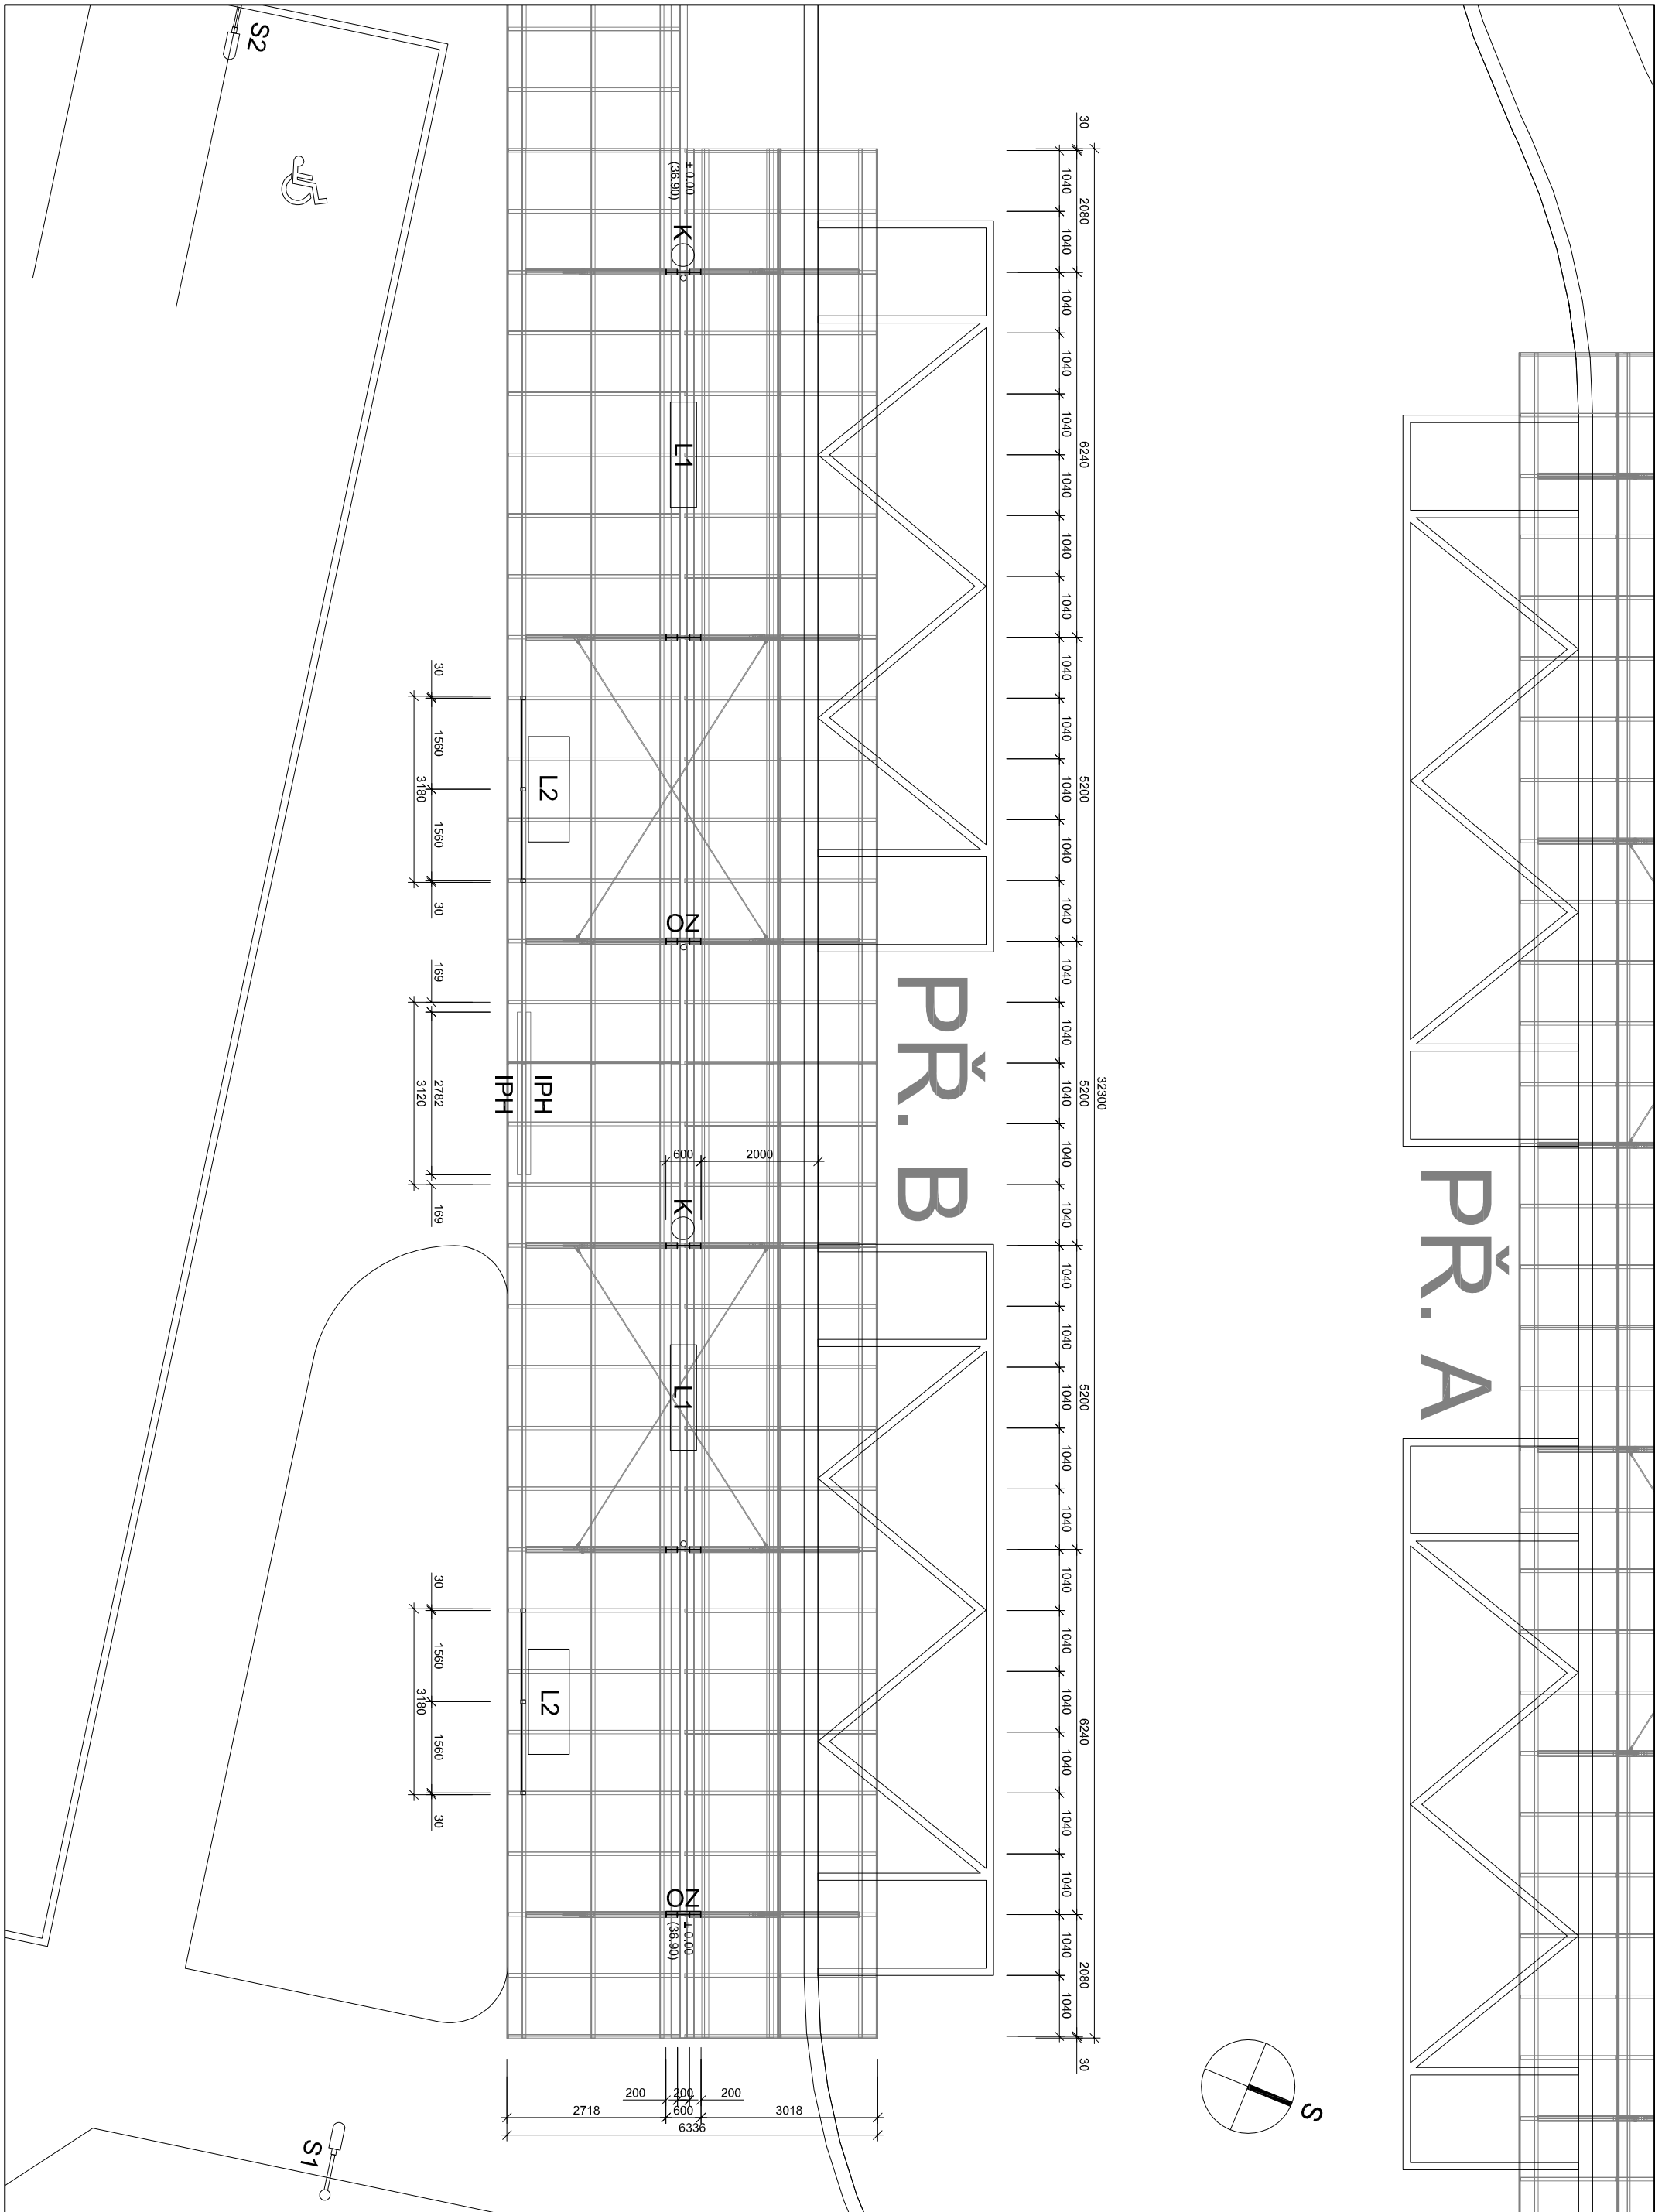



ARCHITEKTONICKÁ ČÁST - PŘÍSTŘEŠEK B - PŮDORYS PŘÍZEMÍ

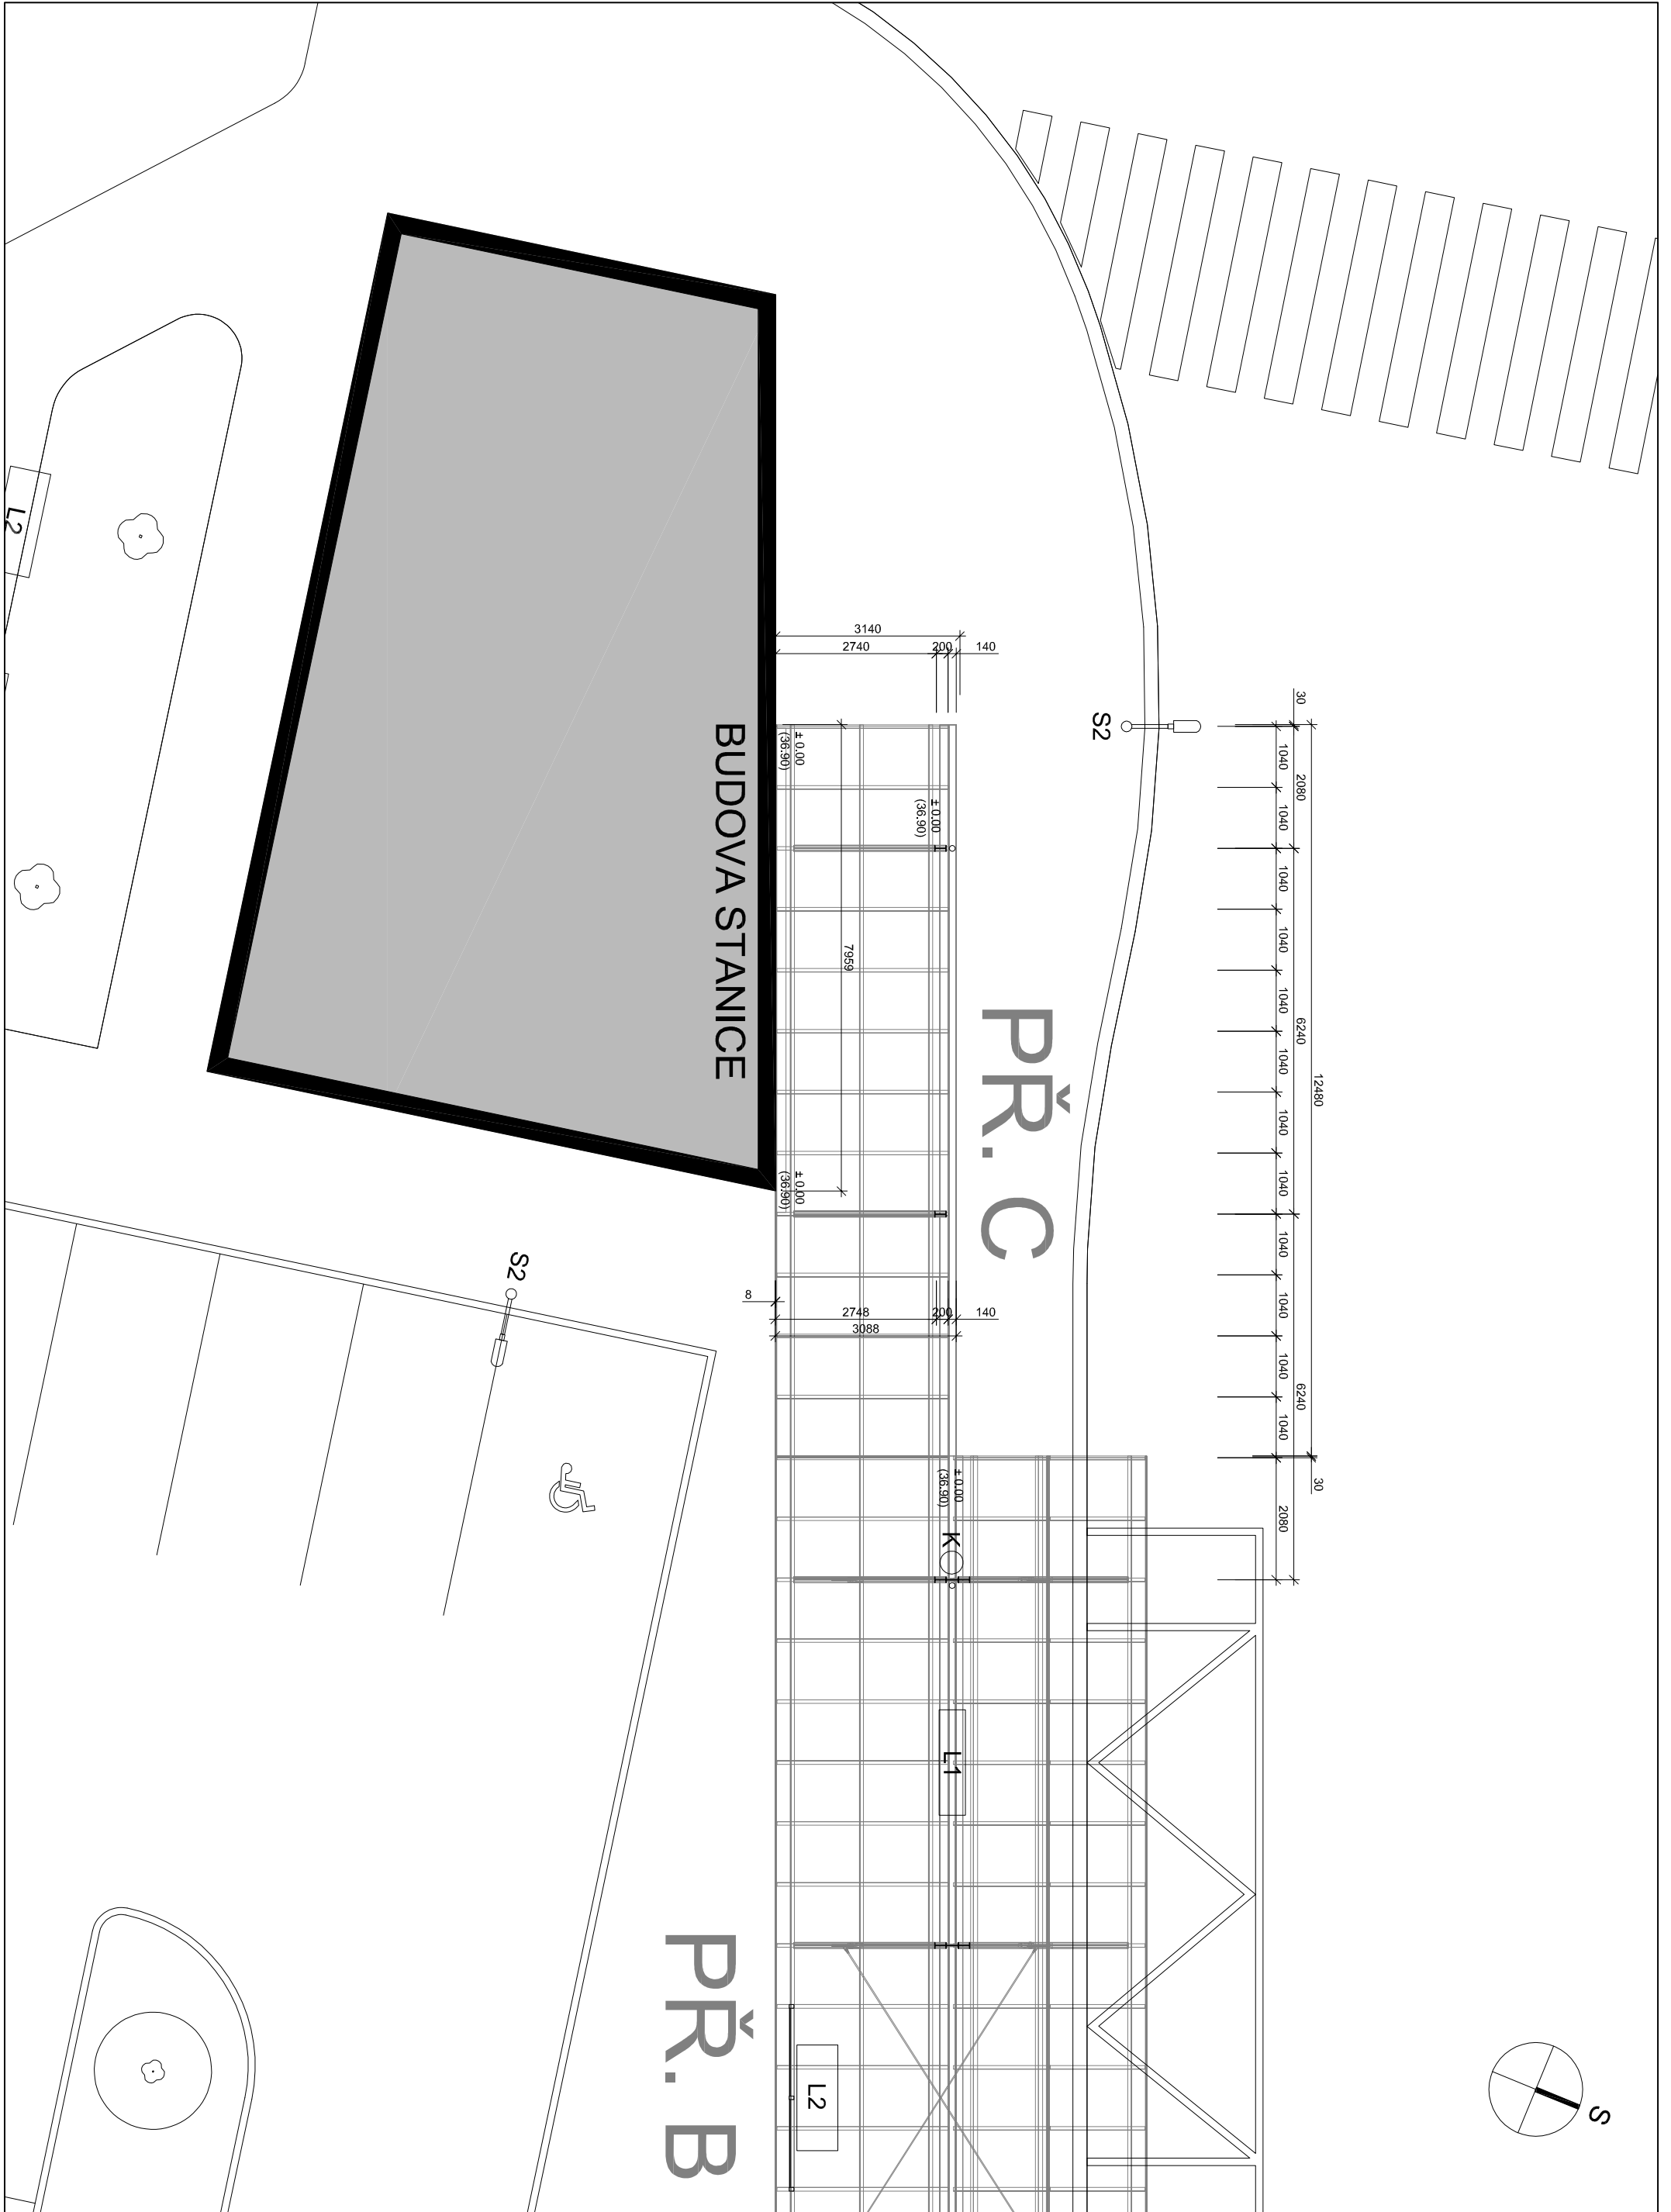

ARCHITEKTONICKÁ ČÁST - PŘÍSTŘEŠEK C - PŮDORYS PŘÍZEMÍ

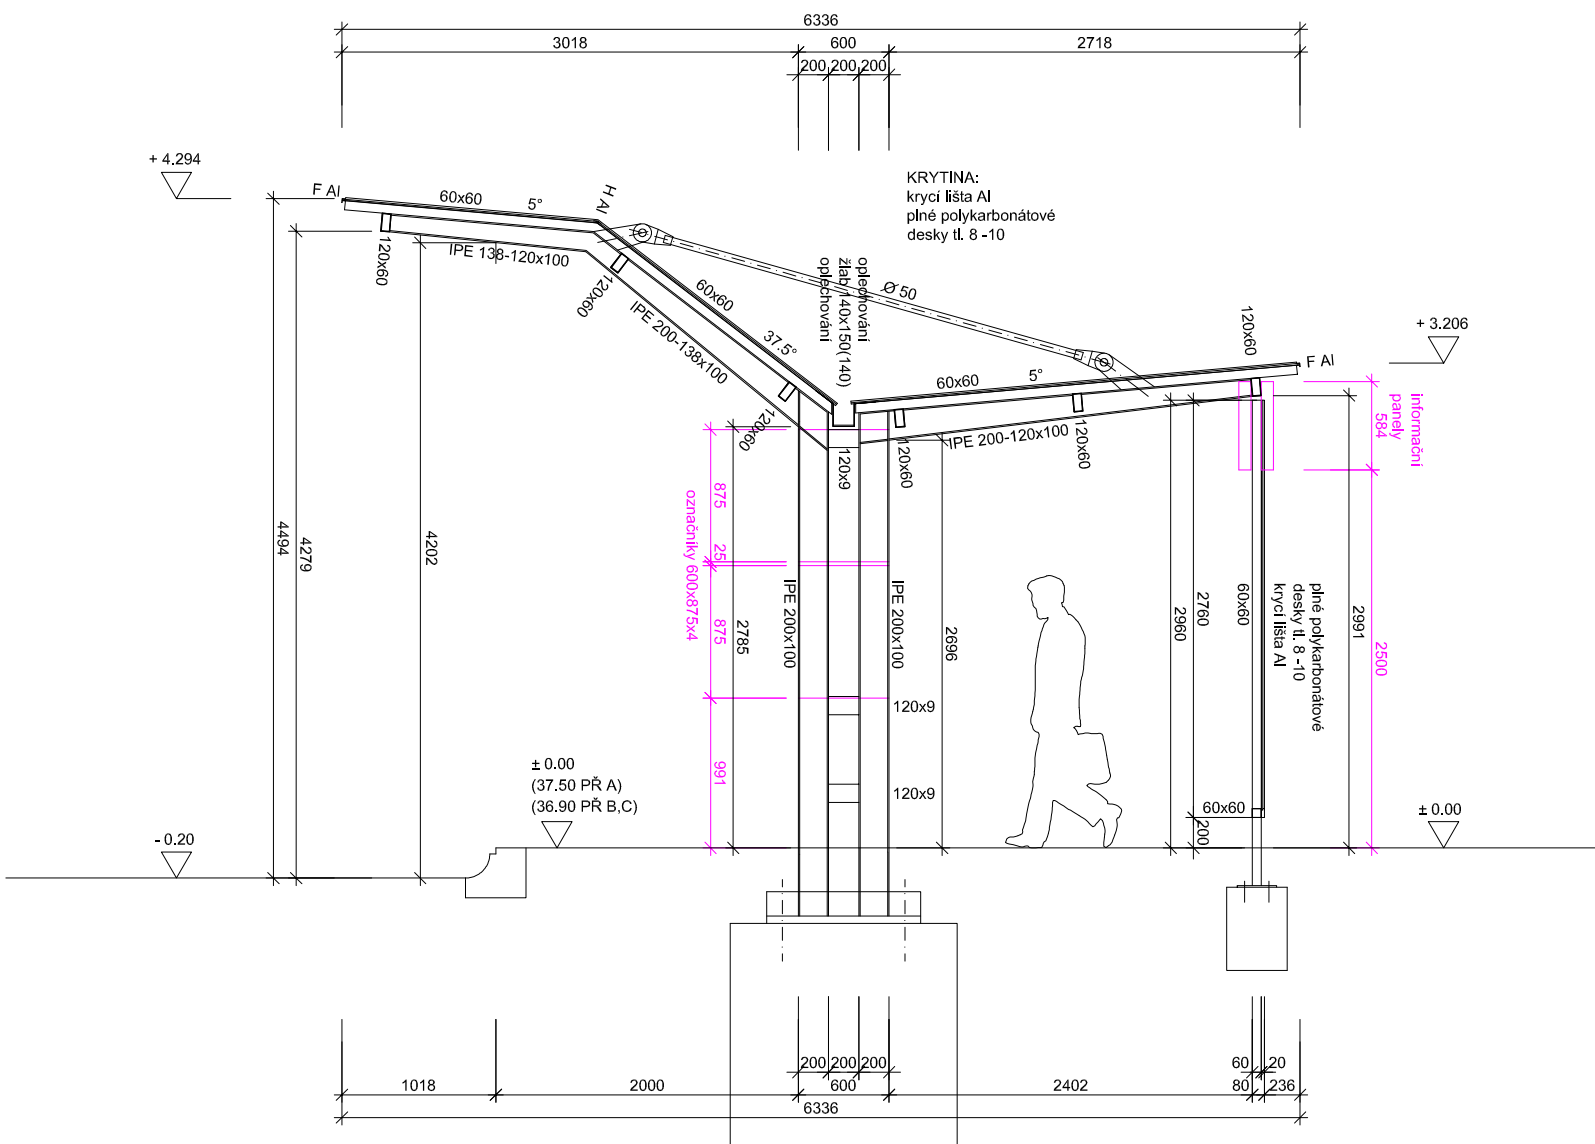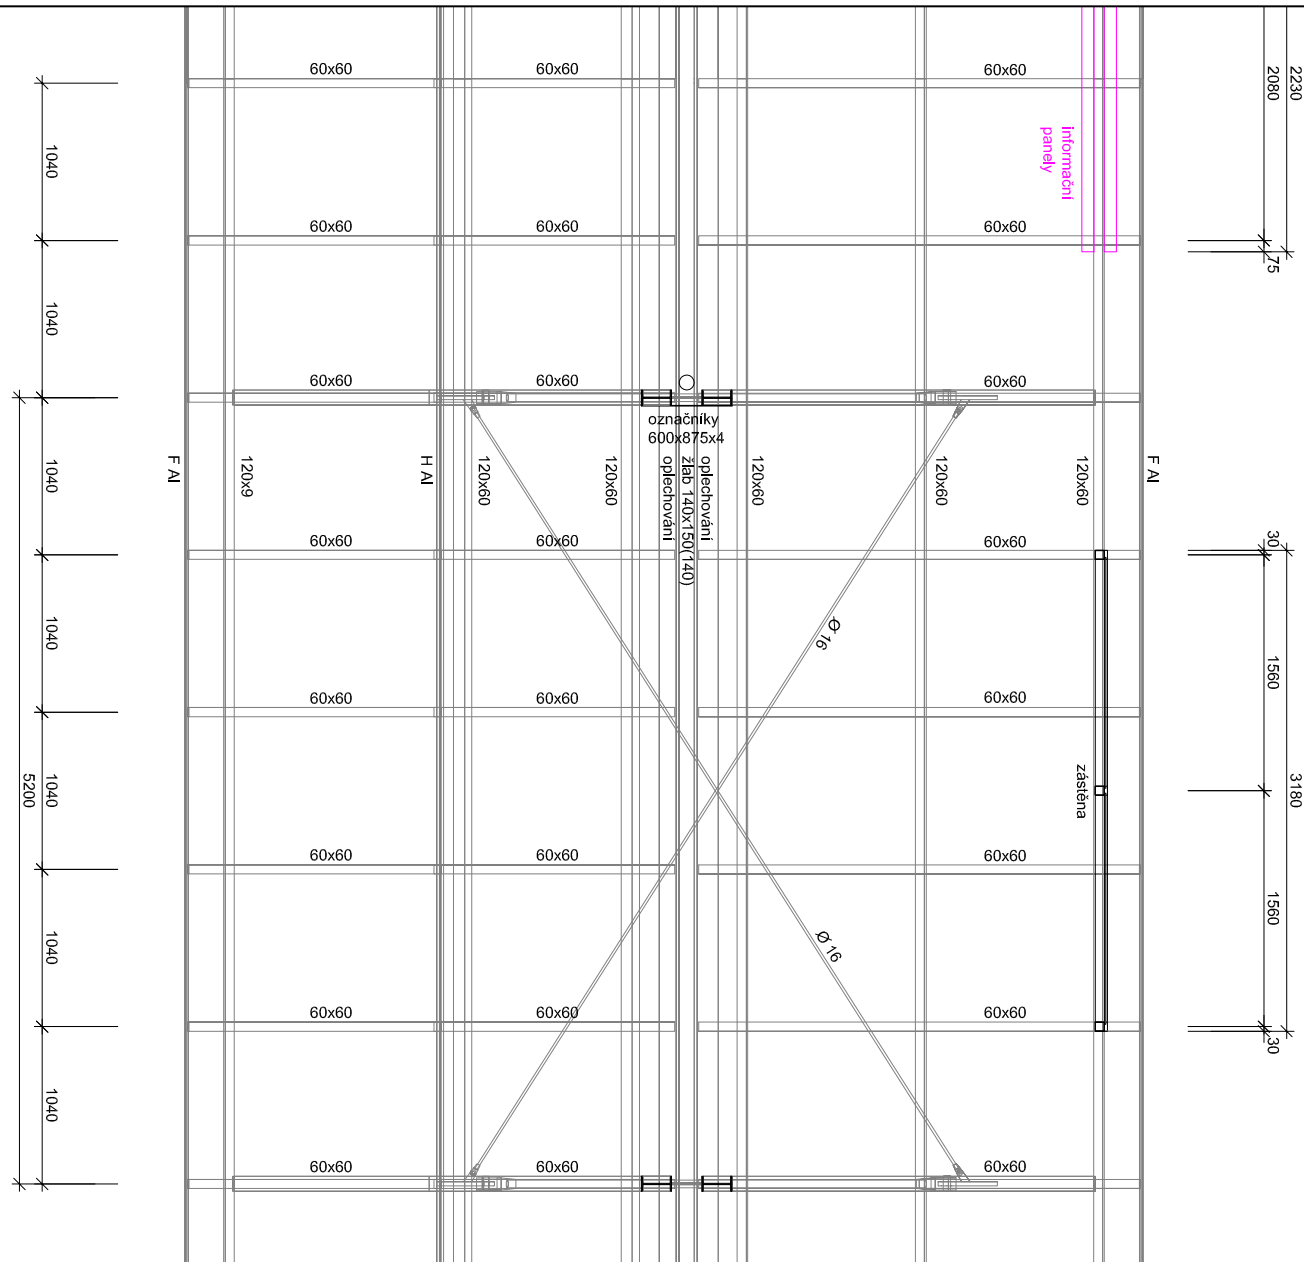

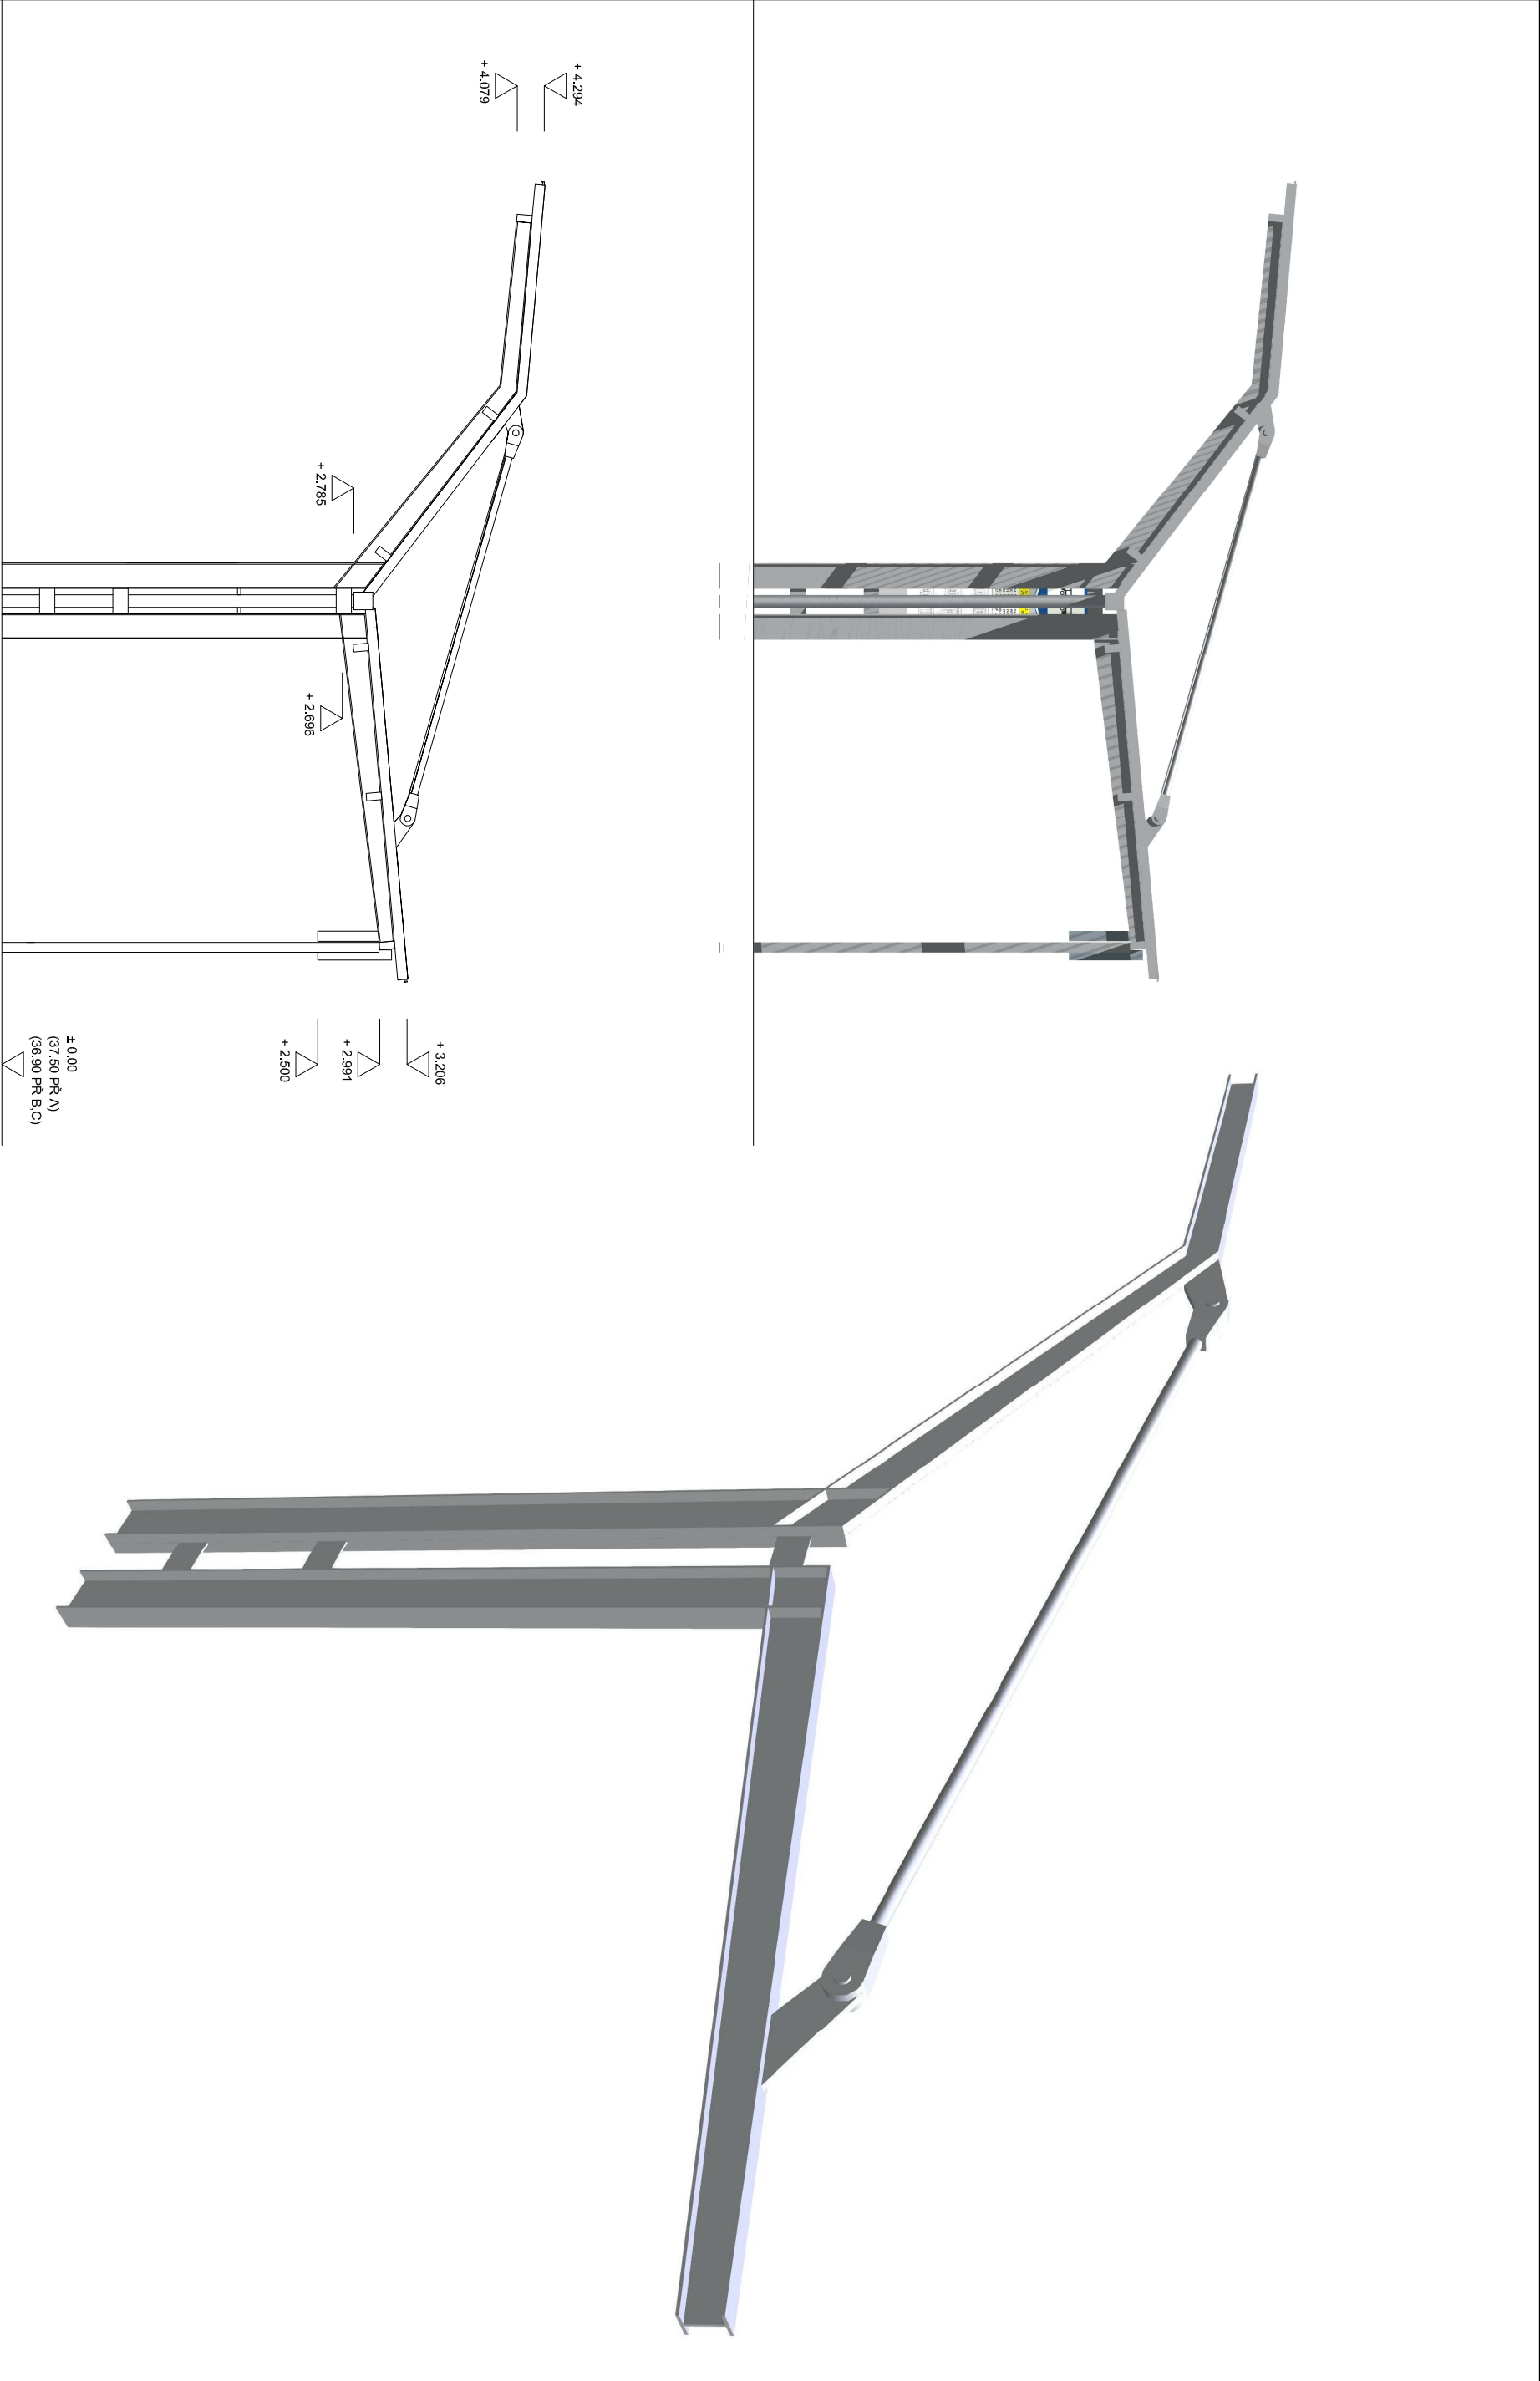

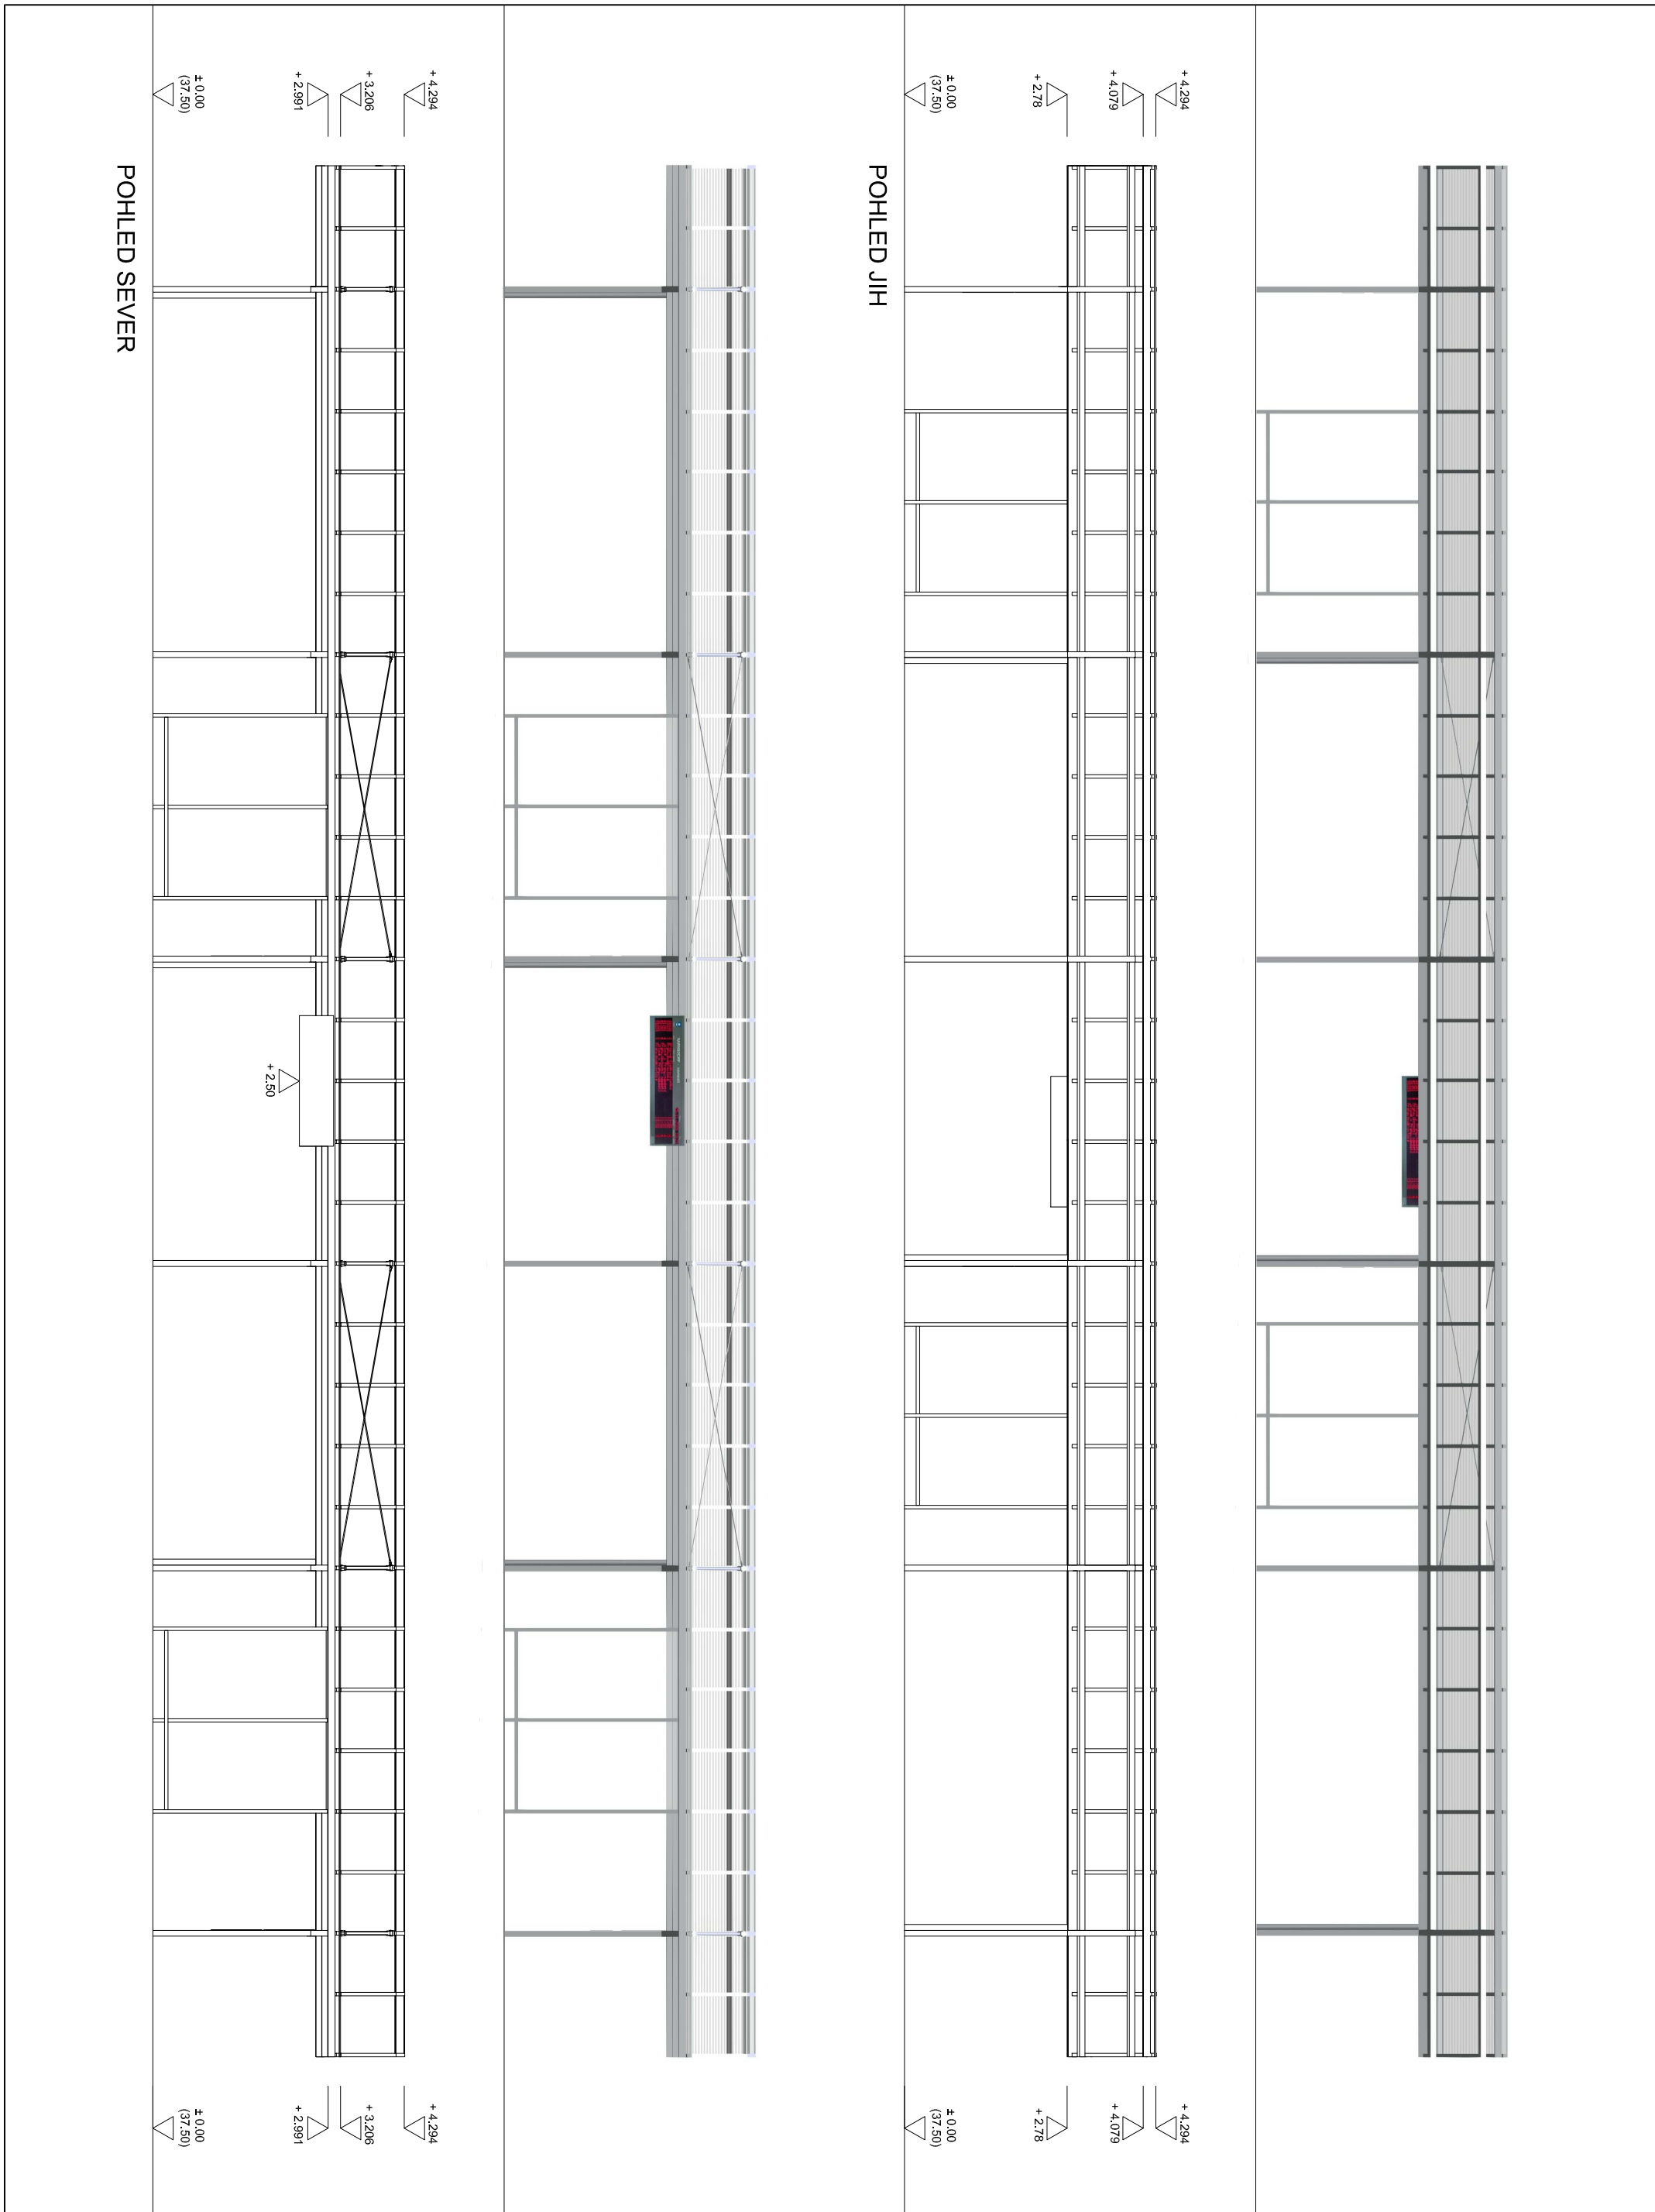




ARCHITEKTONICKÁ ČÁST - PŘÍSTŘEŠEK A - POHLEDY JIH, SEVER

URBANISTICKO - ARCHITEKTONICKÁ STUDIE ÚPRAVY PROSTRANSTVÍ AUTOBUSOVÉHO NÁDRAŽÍ VE VARNSDORFU - ING. ARCH. FRANTIŠEK JEŘÁBEK



1 : 100

12 / 2013


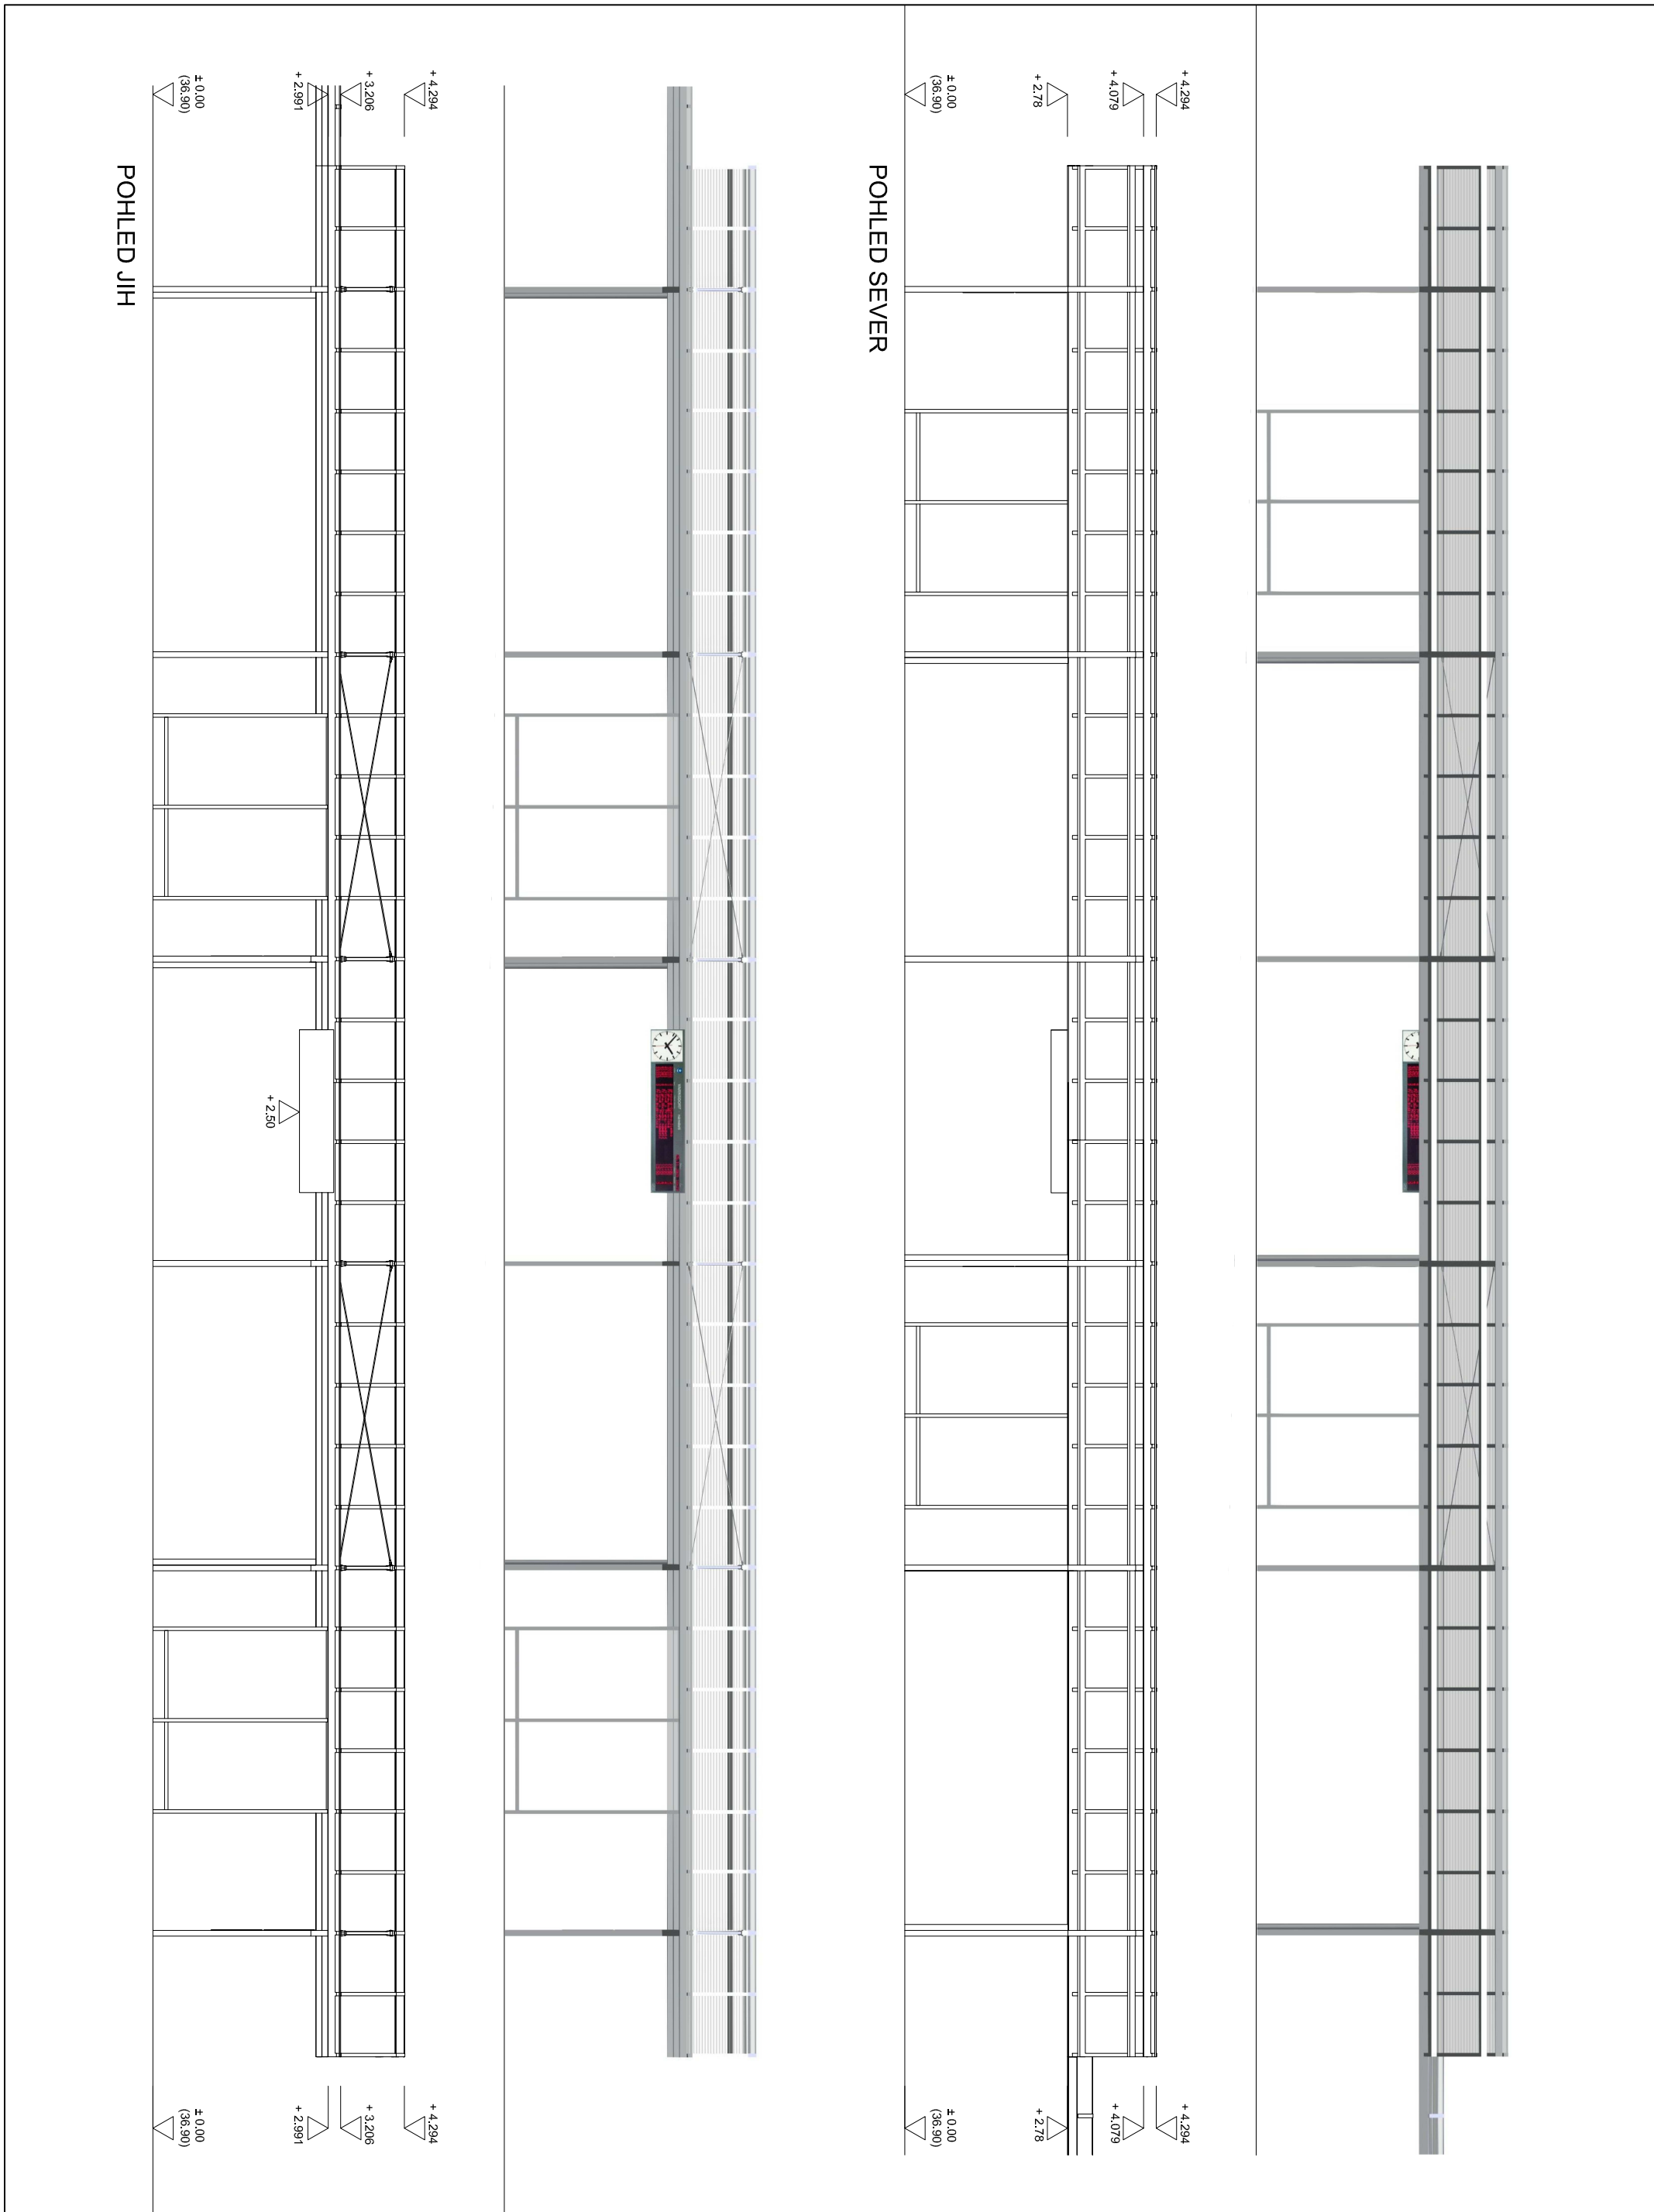


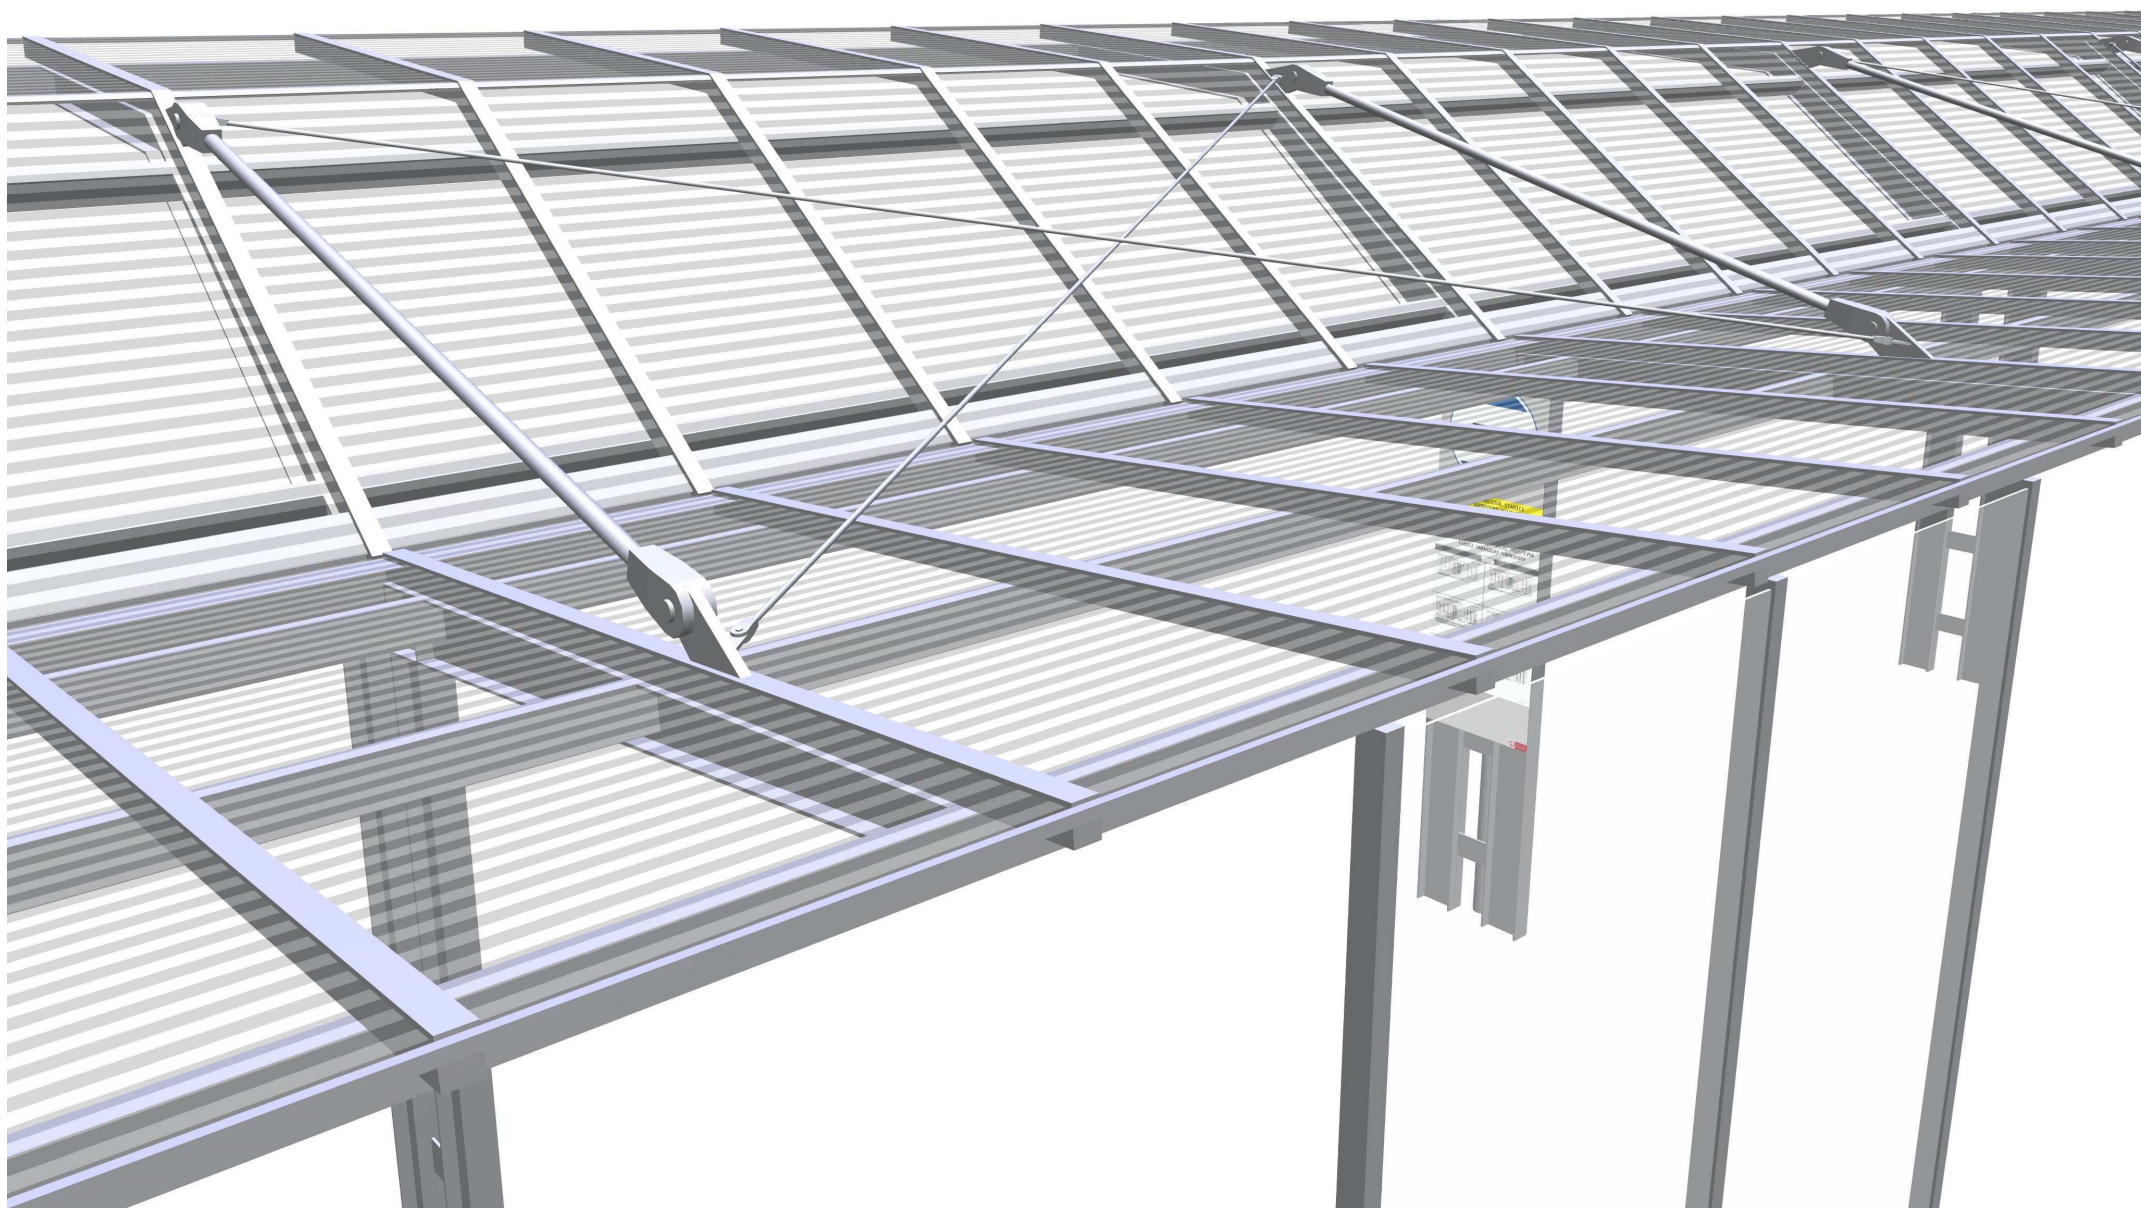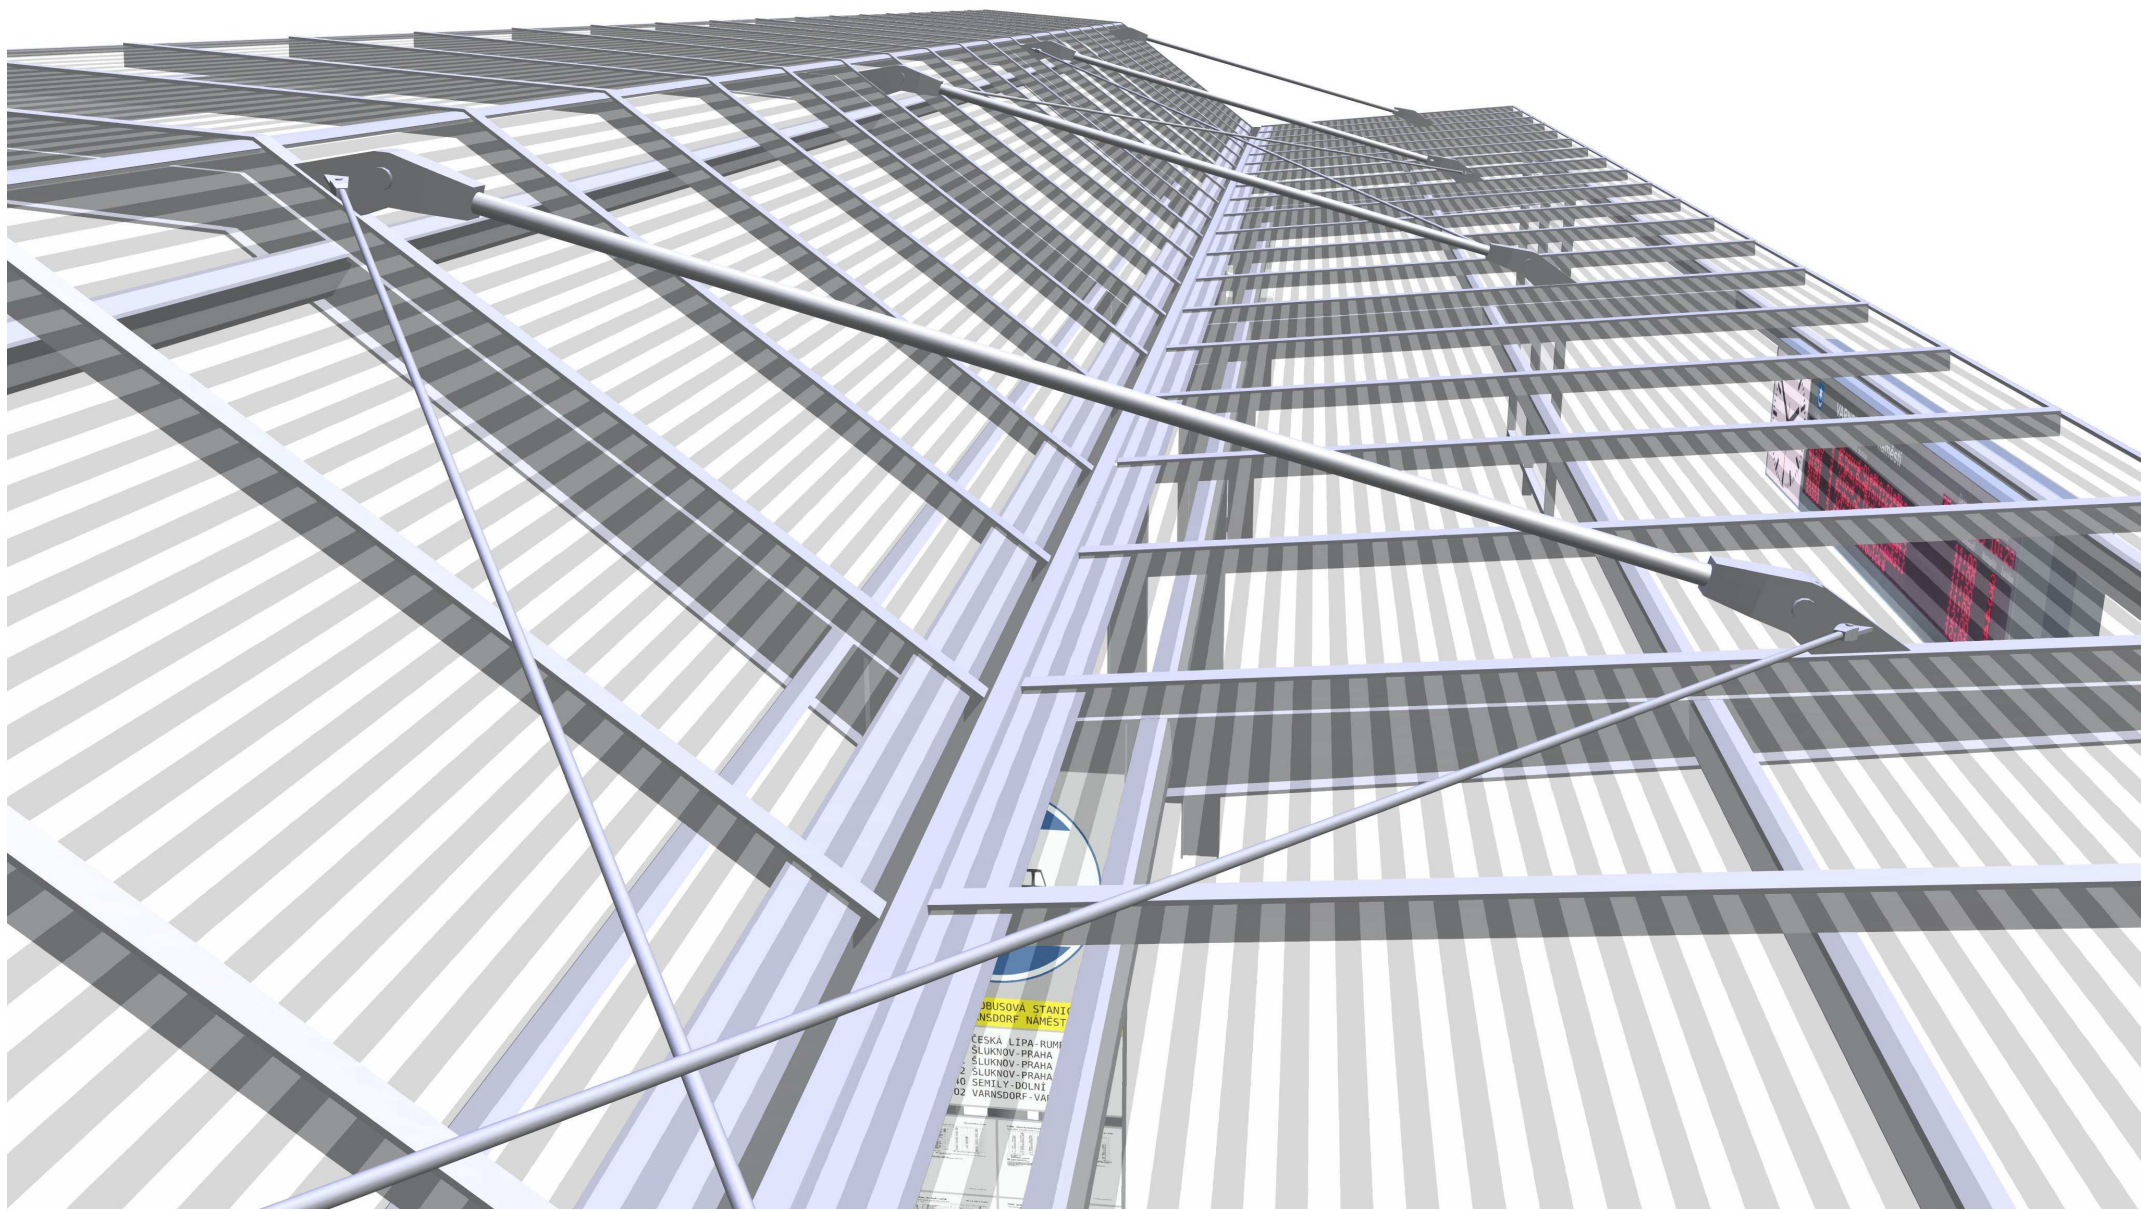

ARCHITEKTONICKÁ ČÁST - PŘÍSTŘEŠKY - STŘECHA POHLEDY 01

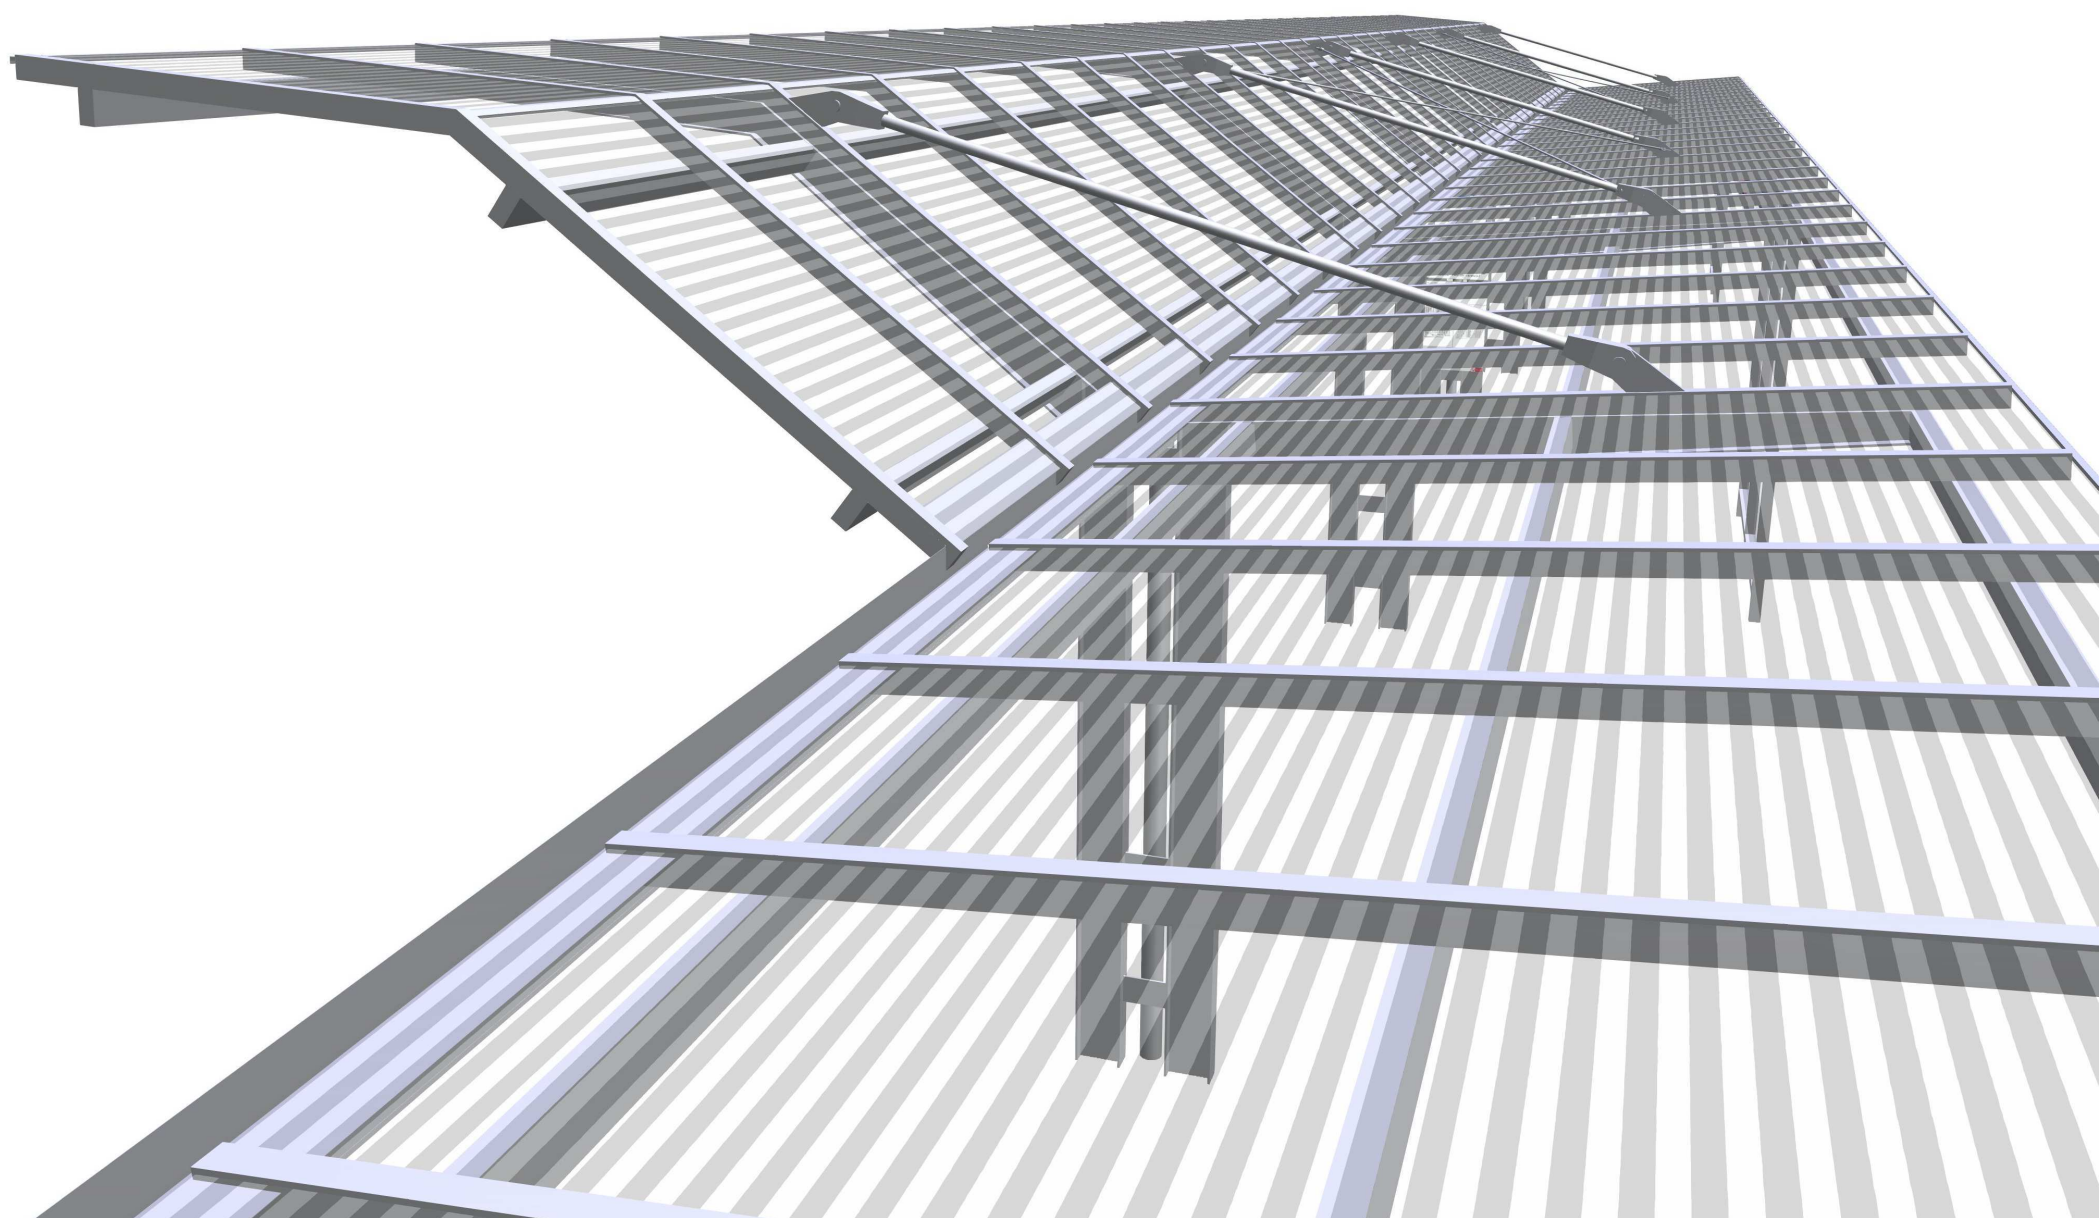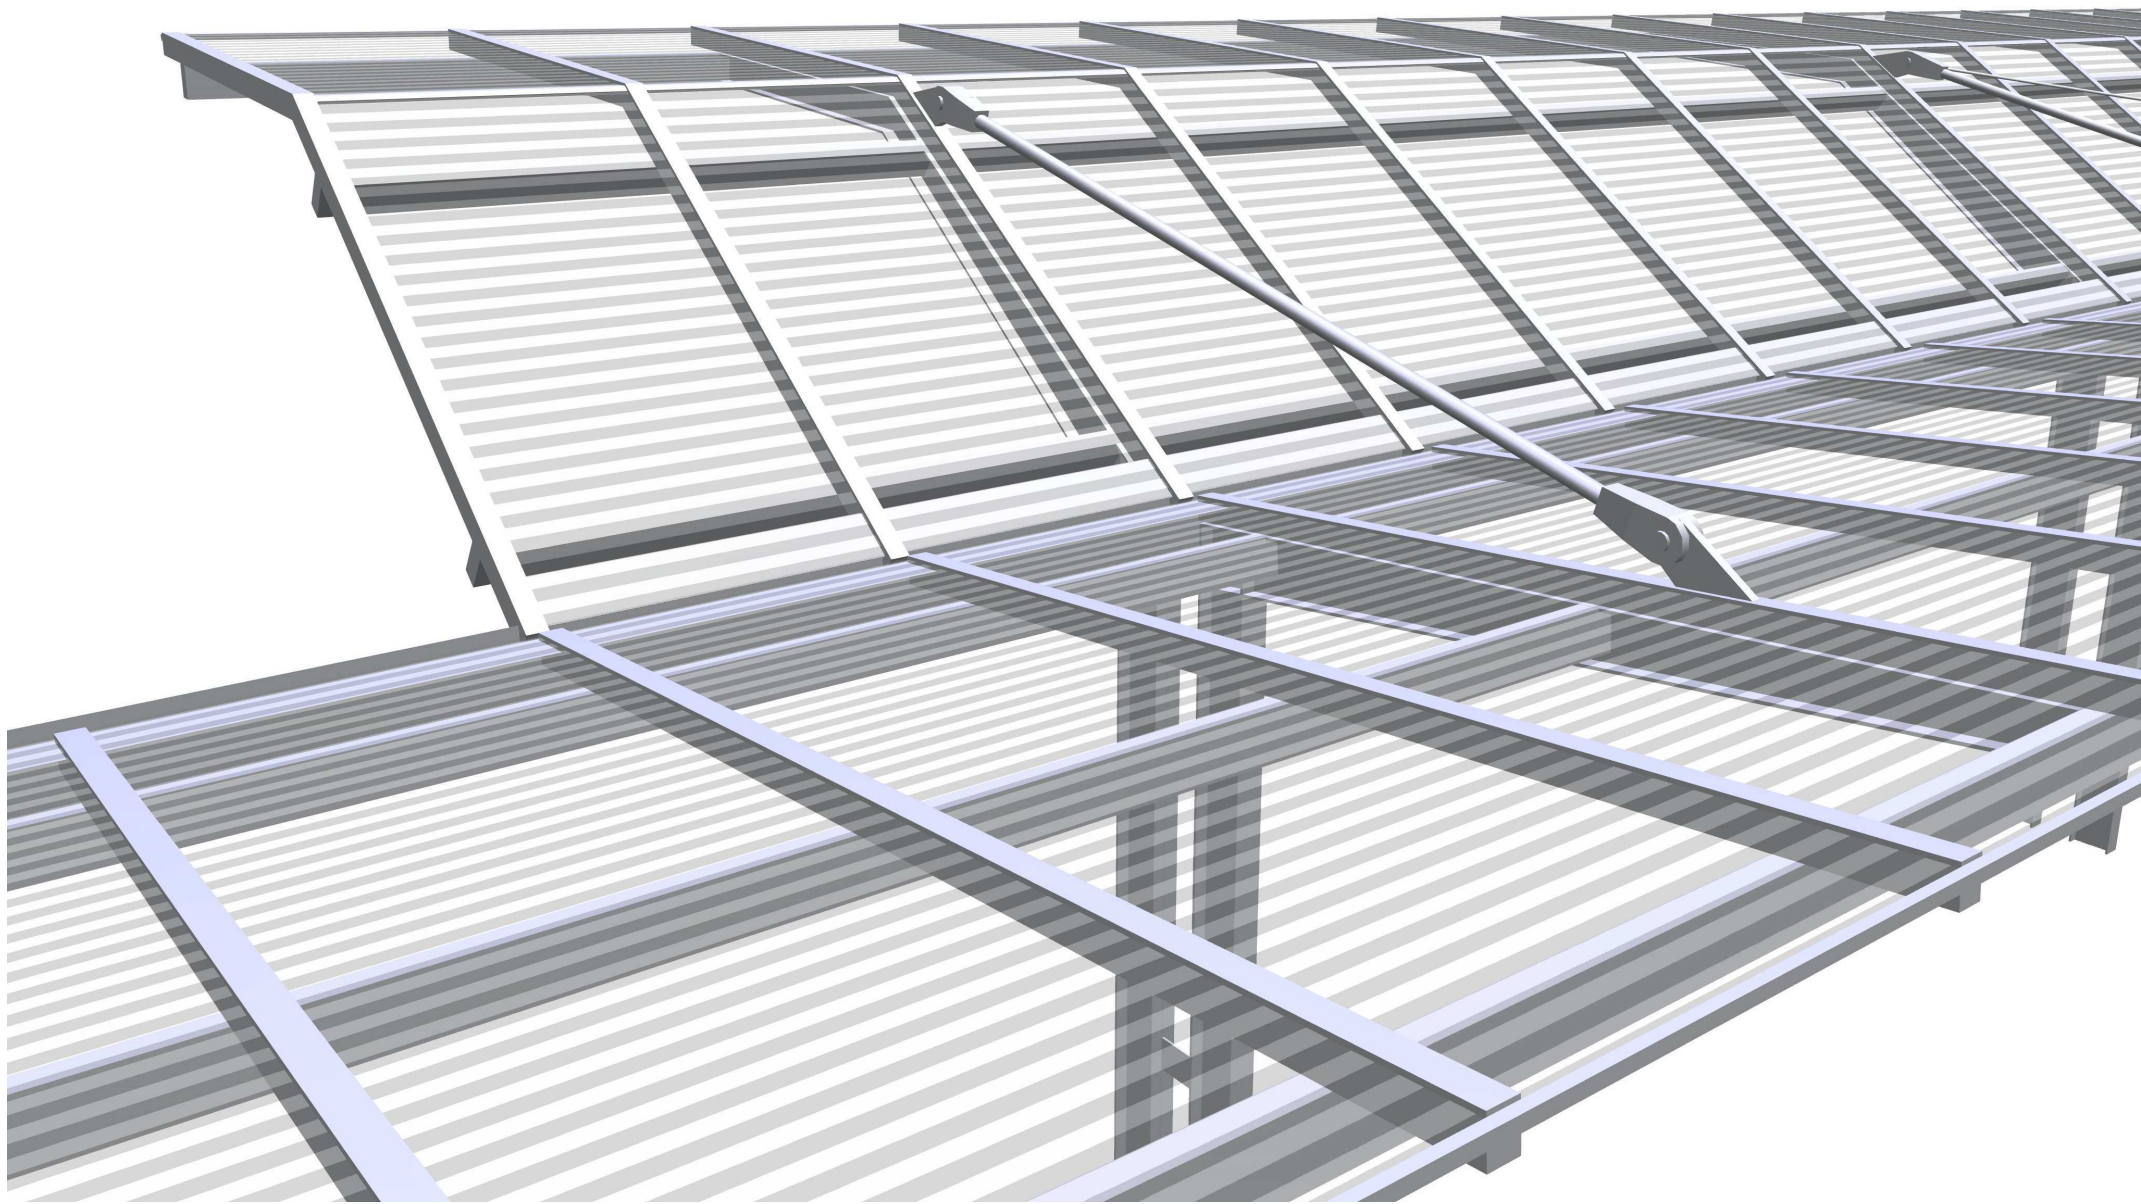

ARCHITEKTONICKÁ ČÁST - PŘÍSTŘEŠKY - STŘECHA POHLEDY 02

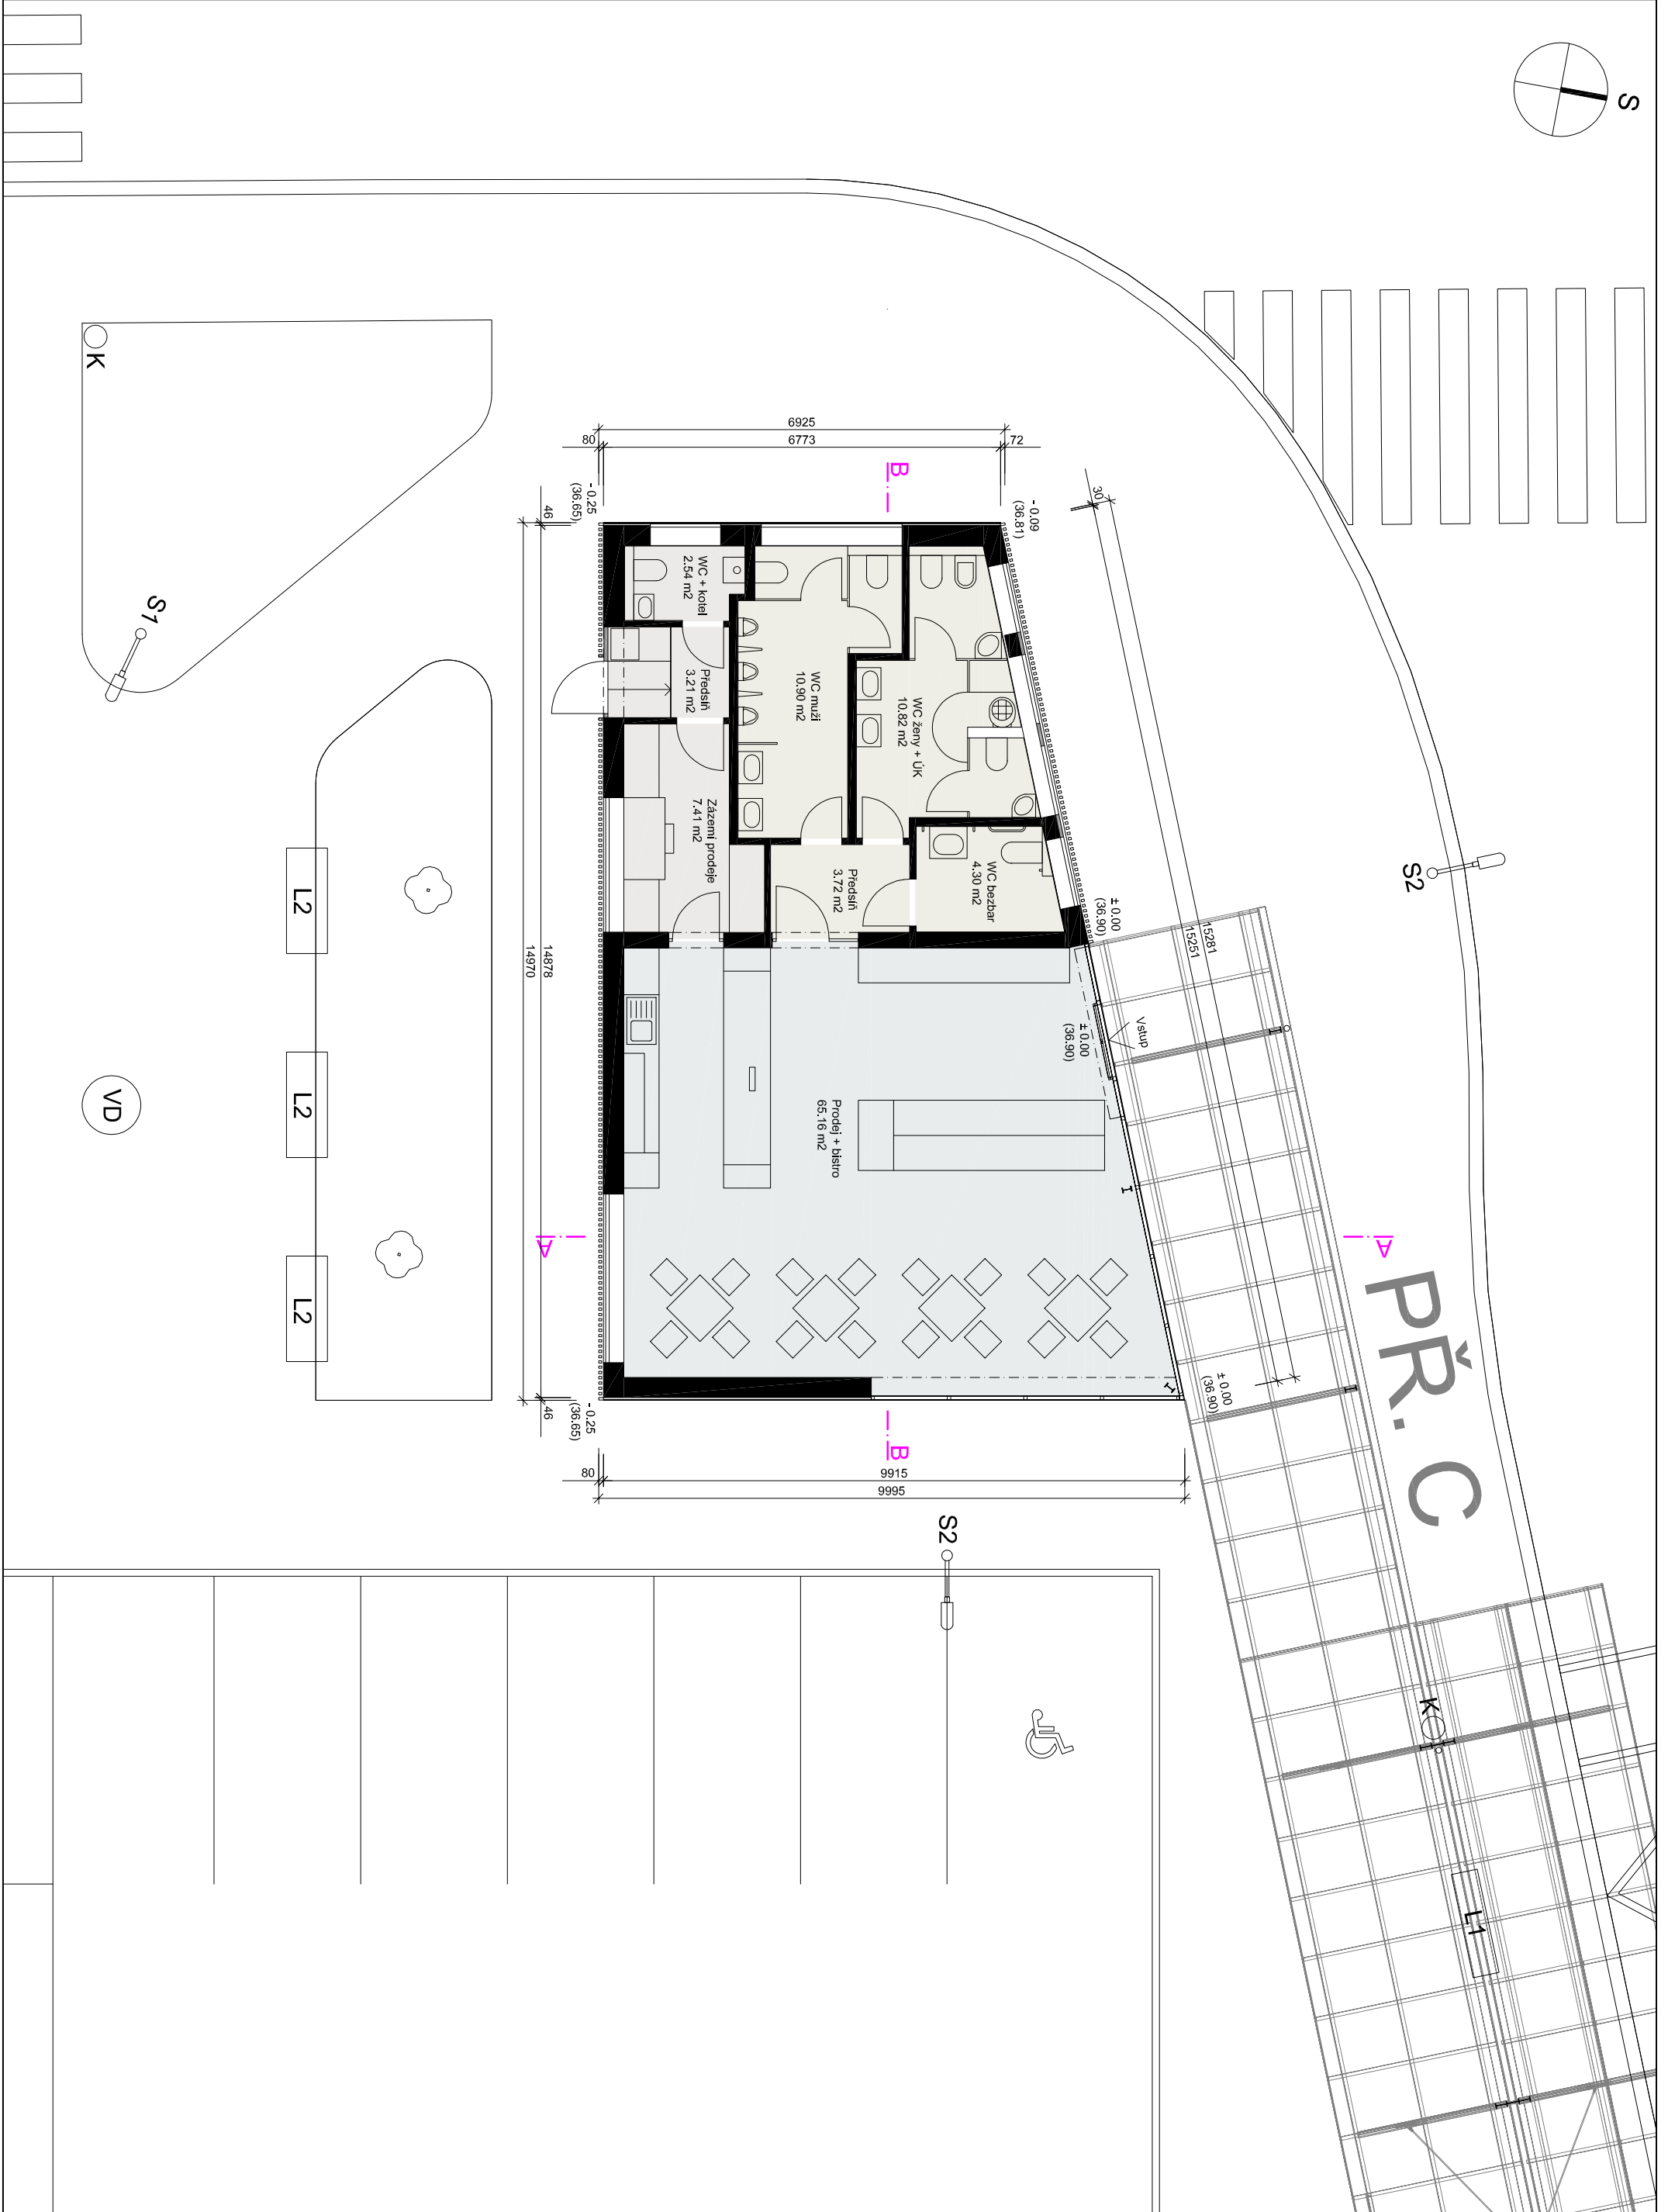
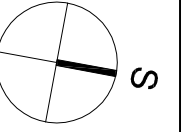


ARCHITEKTONICKÁ ČÁST - BUDOVA STANICE - PŮDORYS PŘÍZEMÍ


URBANISTICKO - ARCHITEKTONICKÁ STUDIE ÚPRAVY PROSTRANSTVÍ AUTOBUSOVÉHO NÁDRAŽÍ VE VARNSDORFU - ING. ARCH. FRANTIŠEK JEŘÁBEK

1 : 100



12 / 2013

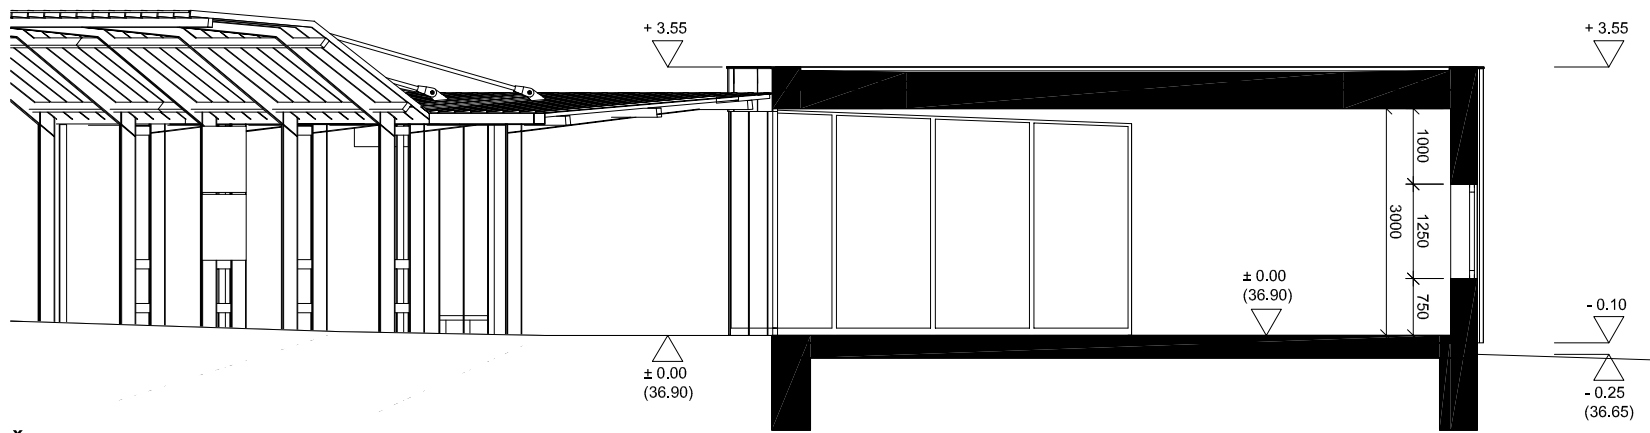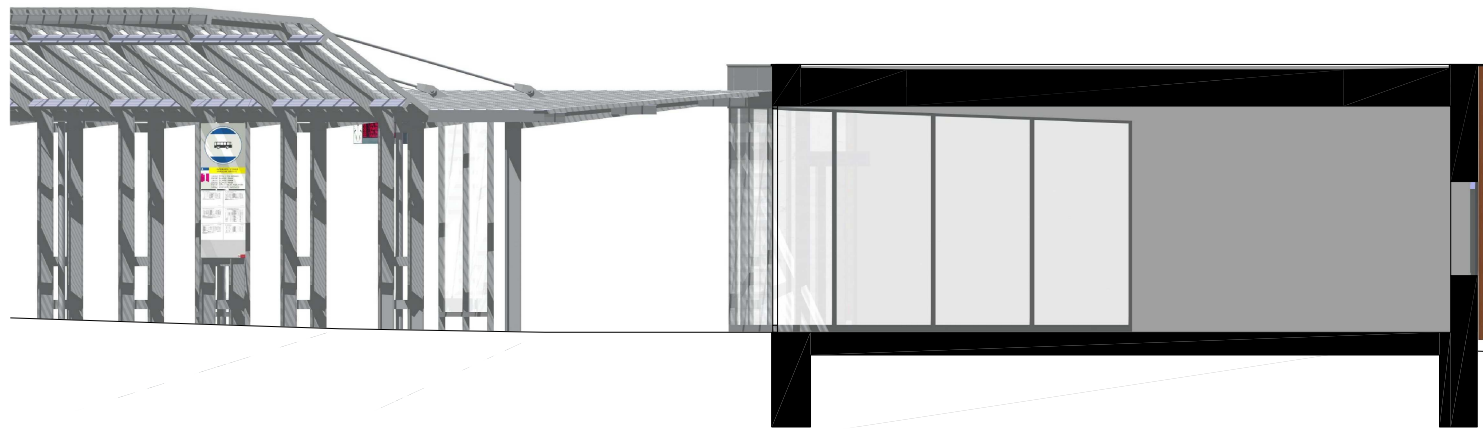



ŘEZ A-A

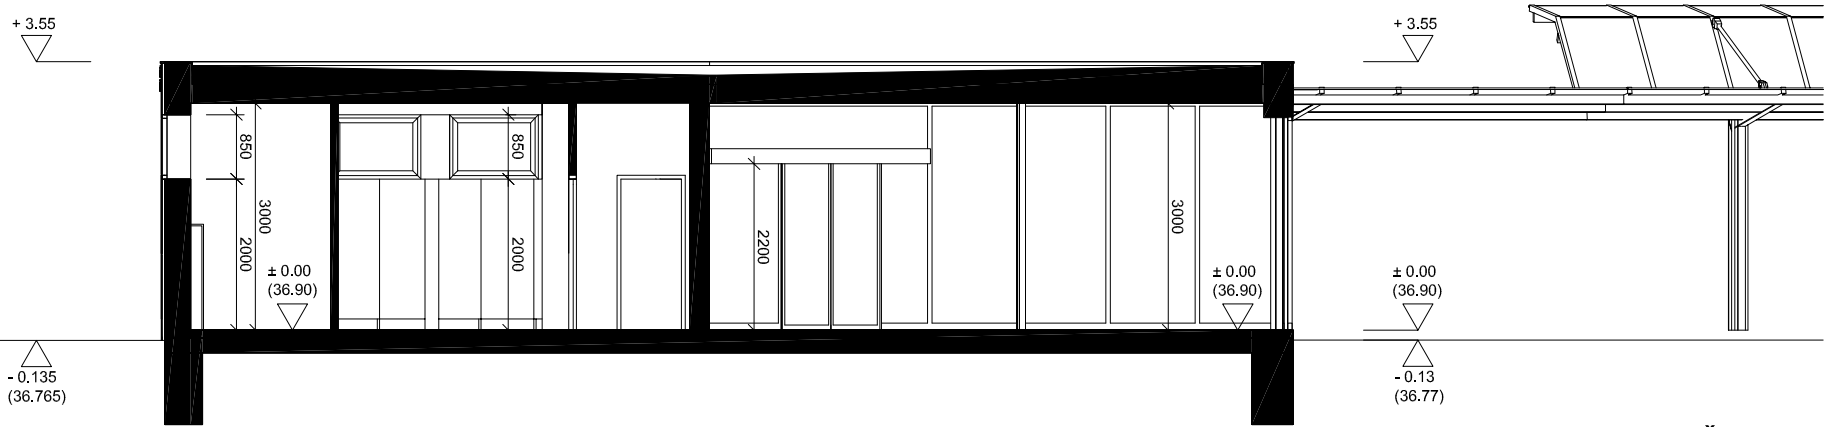



ŘEZ B-B

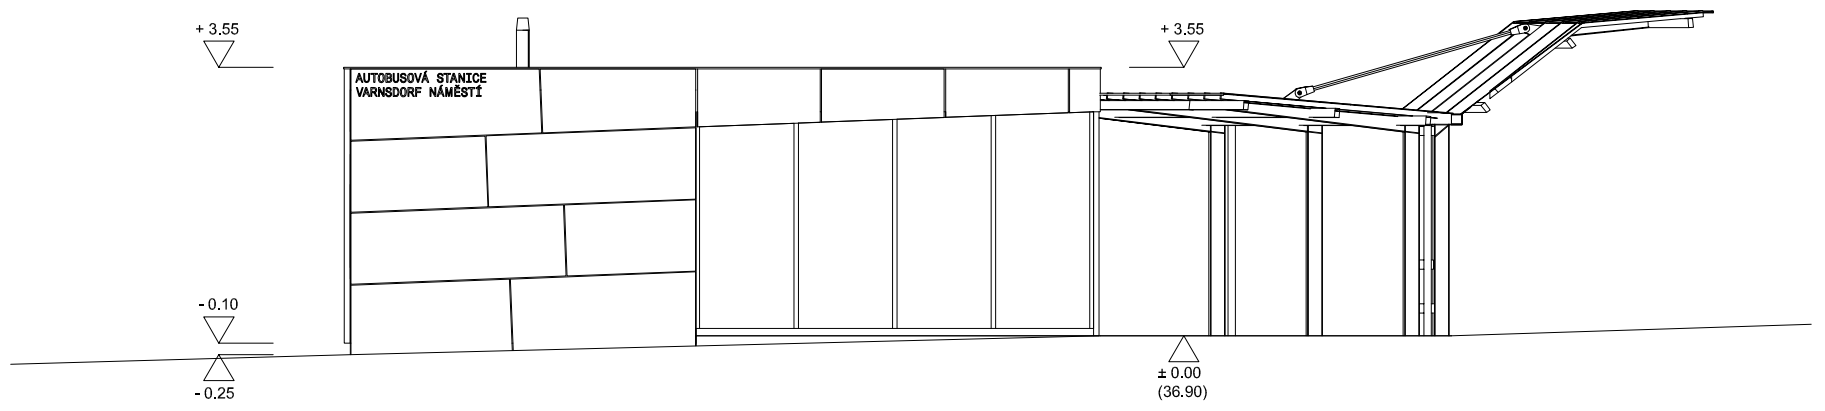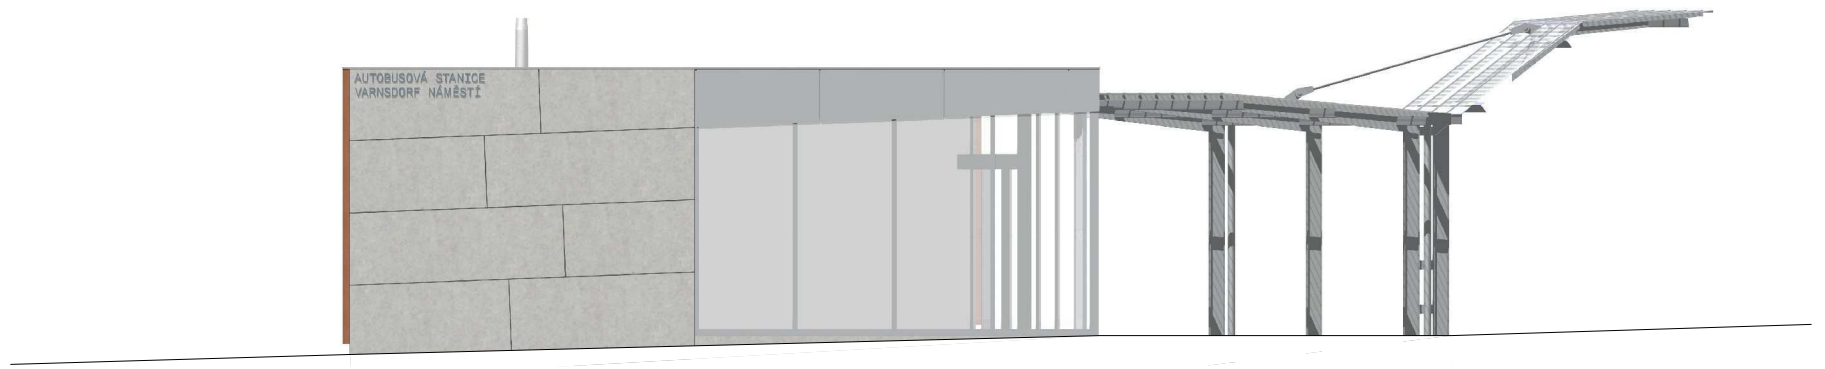



POHLED VÝCHOD

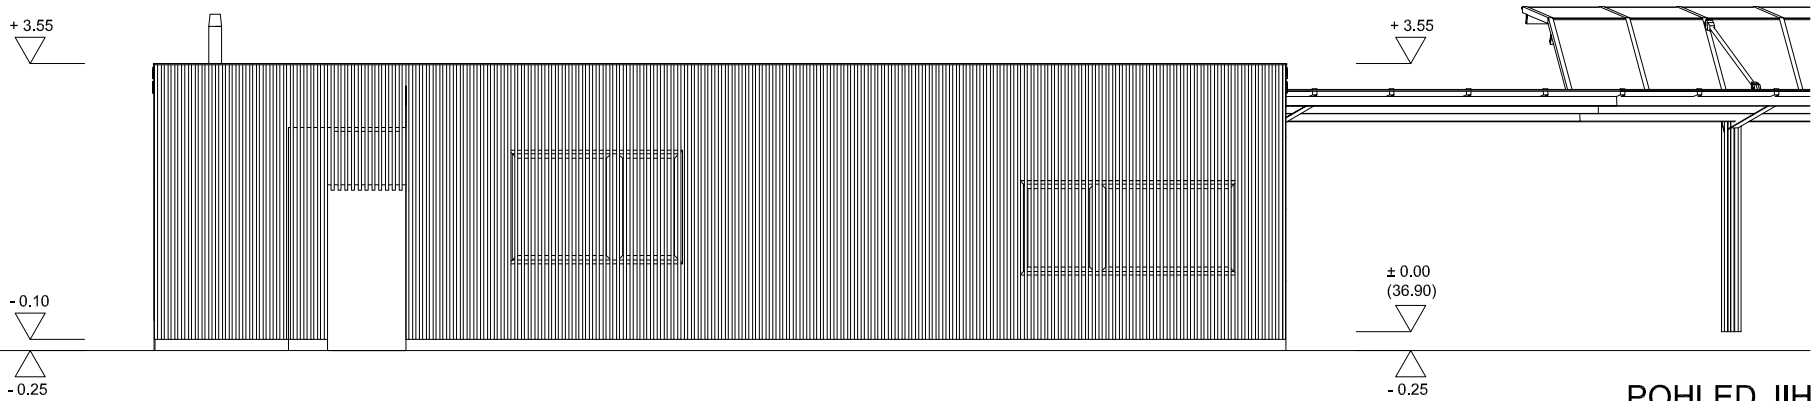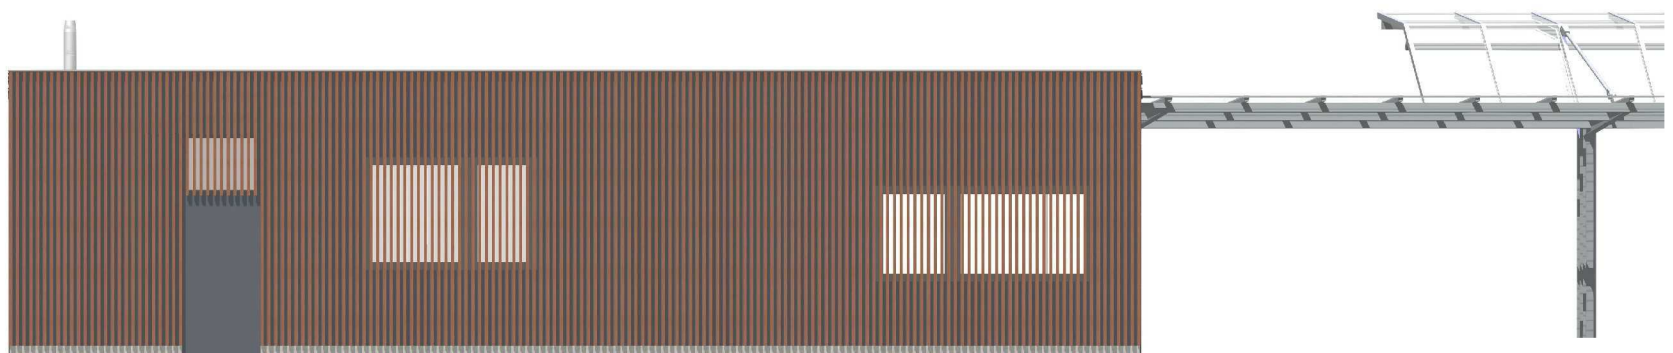

POHLED JIH

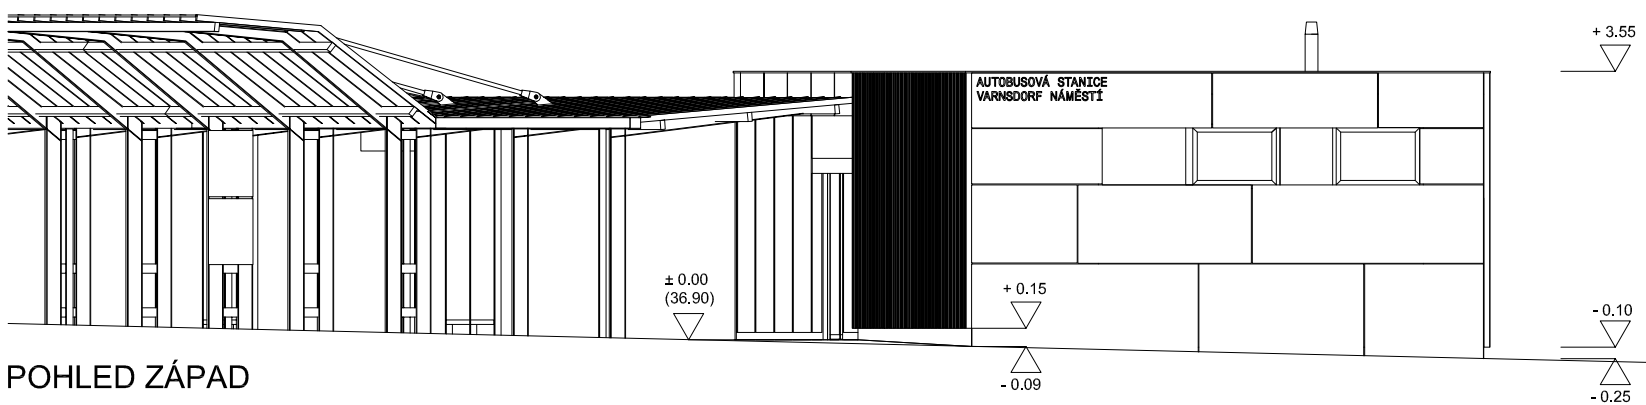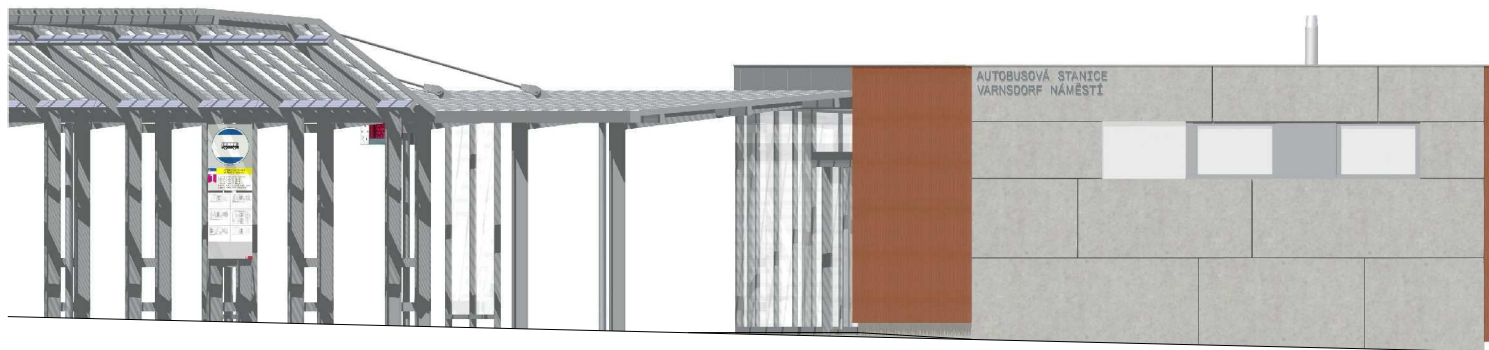


POHLED ZÁPAD

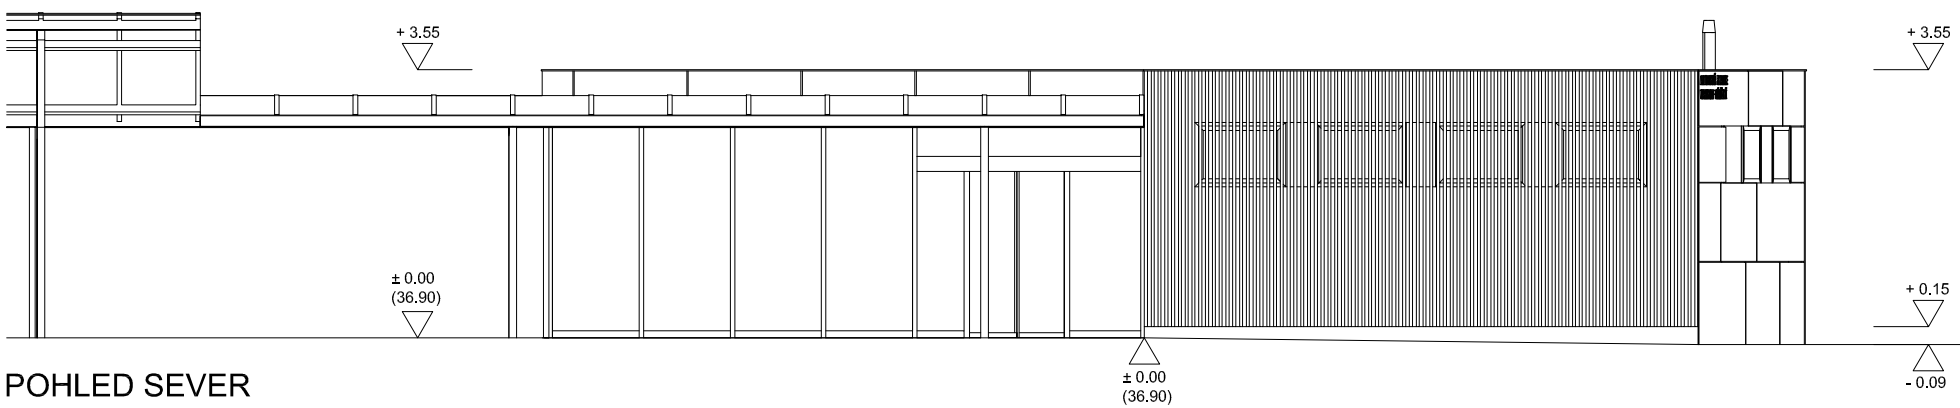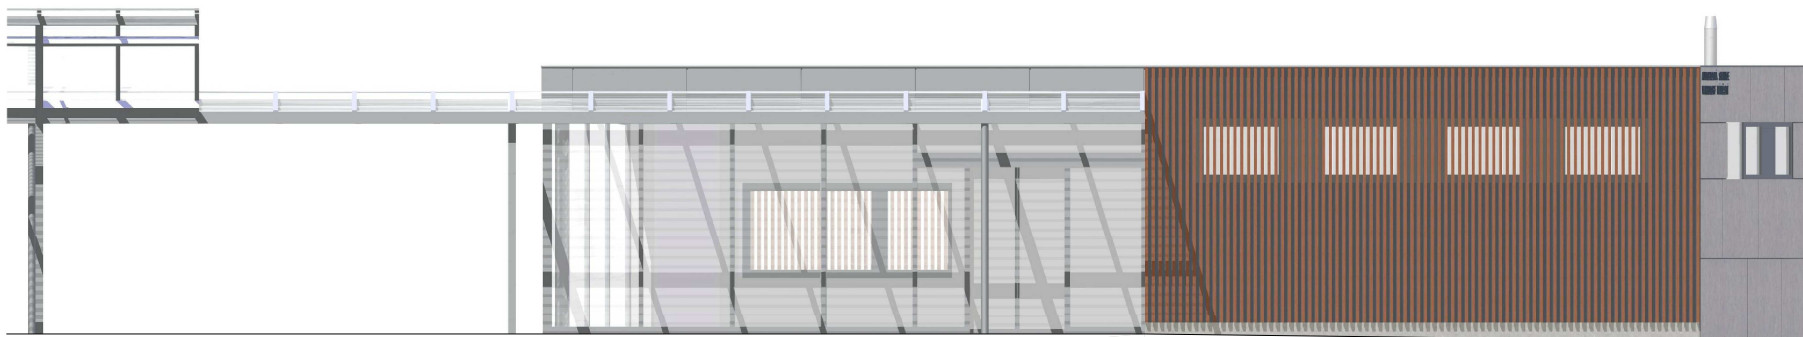

POHLED SEVER

ARCHITEKTONICKÁ ČÁST - BUDOVA STANICE - POHLEDY ZÁPAD, SEVER 1 : 100

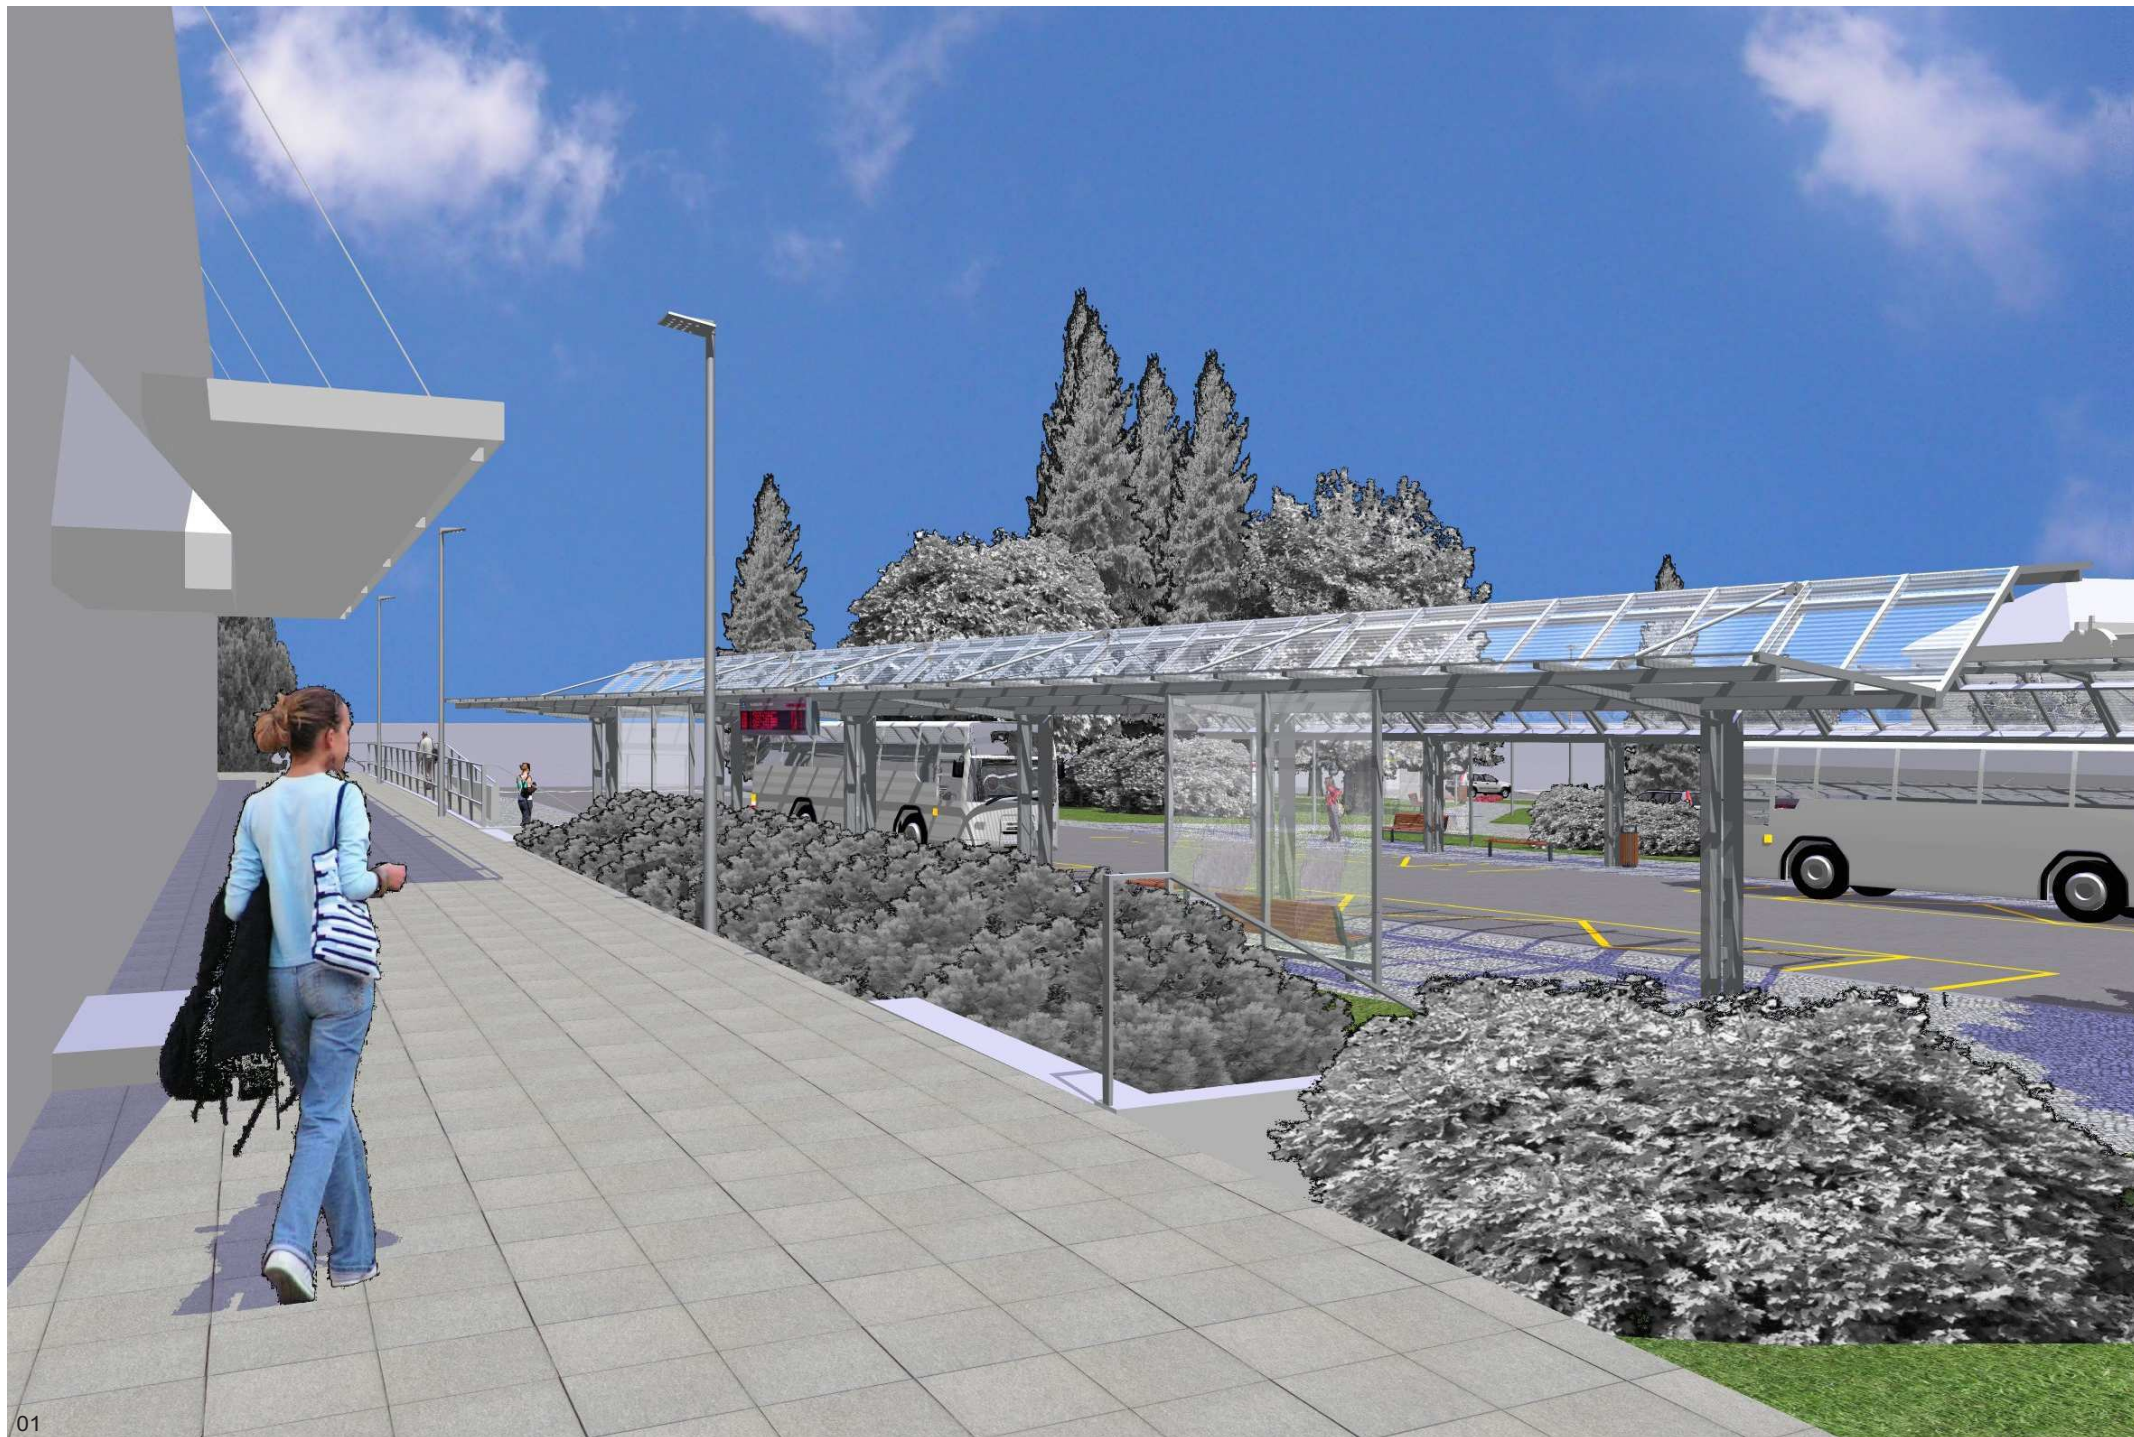

01





02

ARCHITEKTONICKÁ ČÁST - POHLEDY 01



ARCHITEKTONICKÁ ČÁST - POHLEDY 02

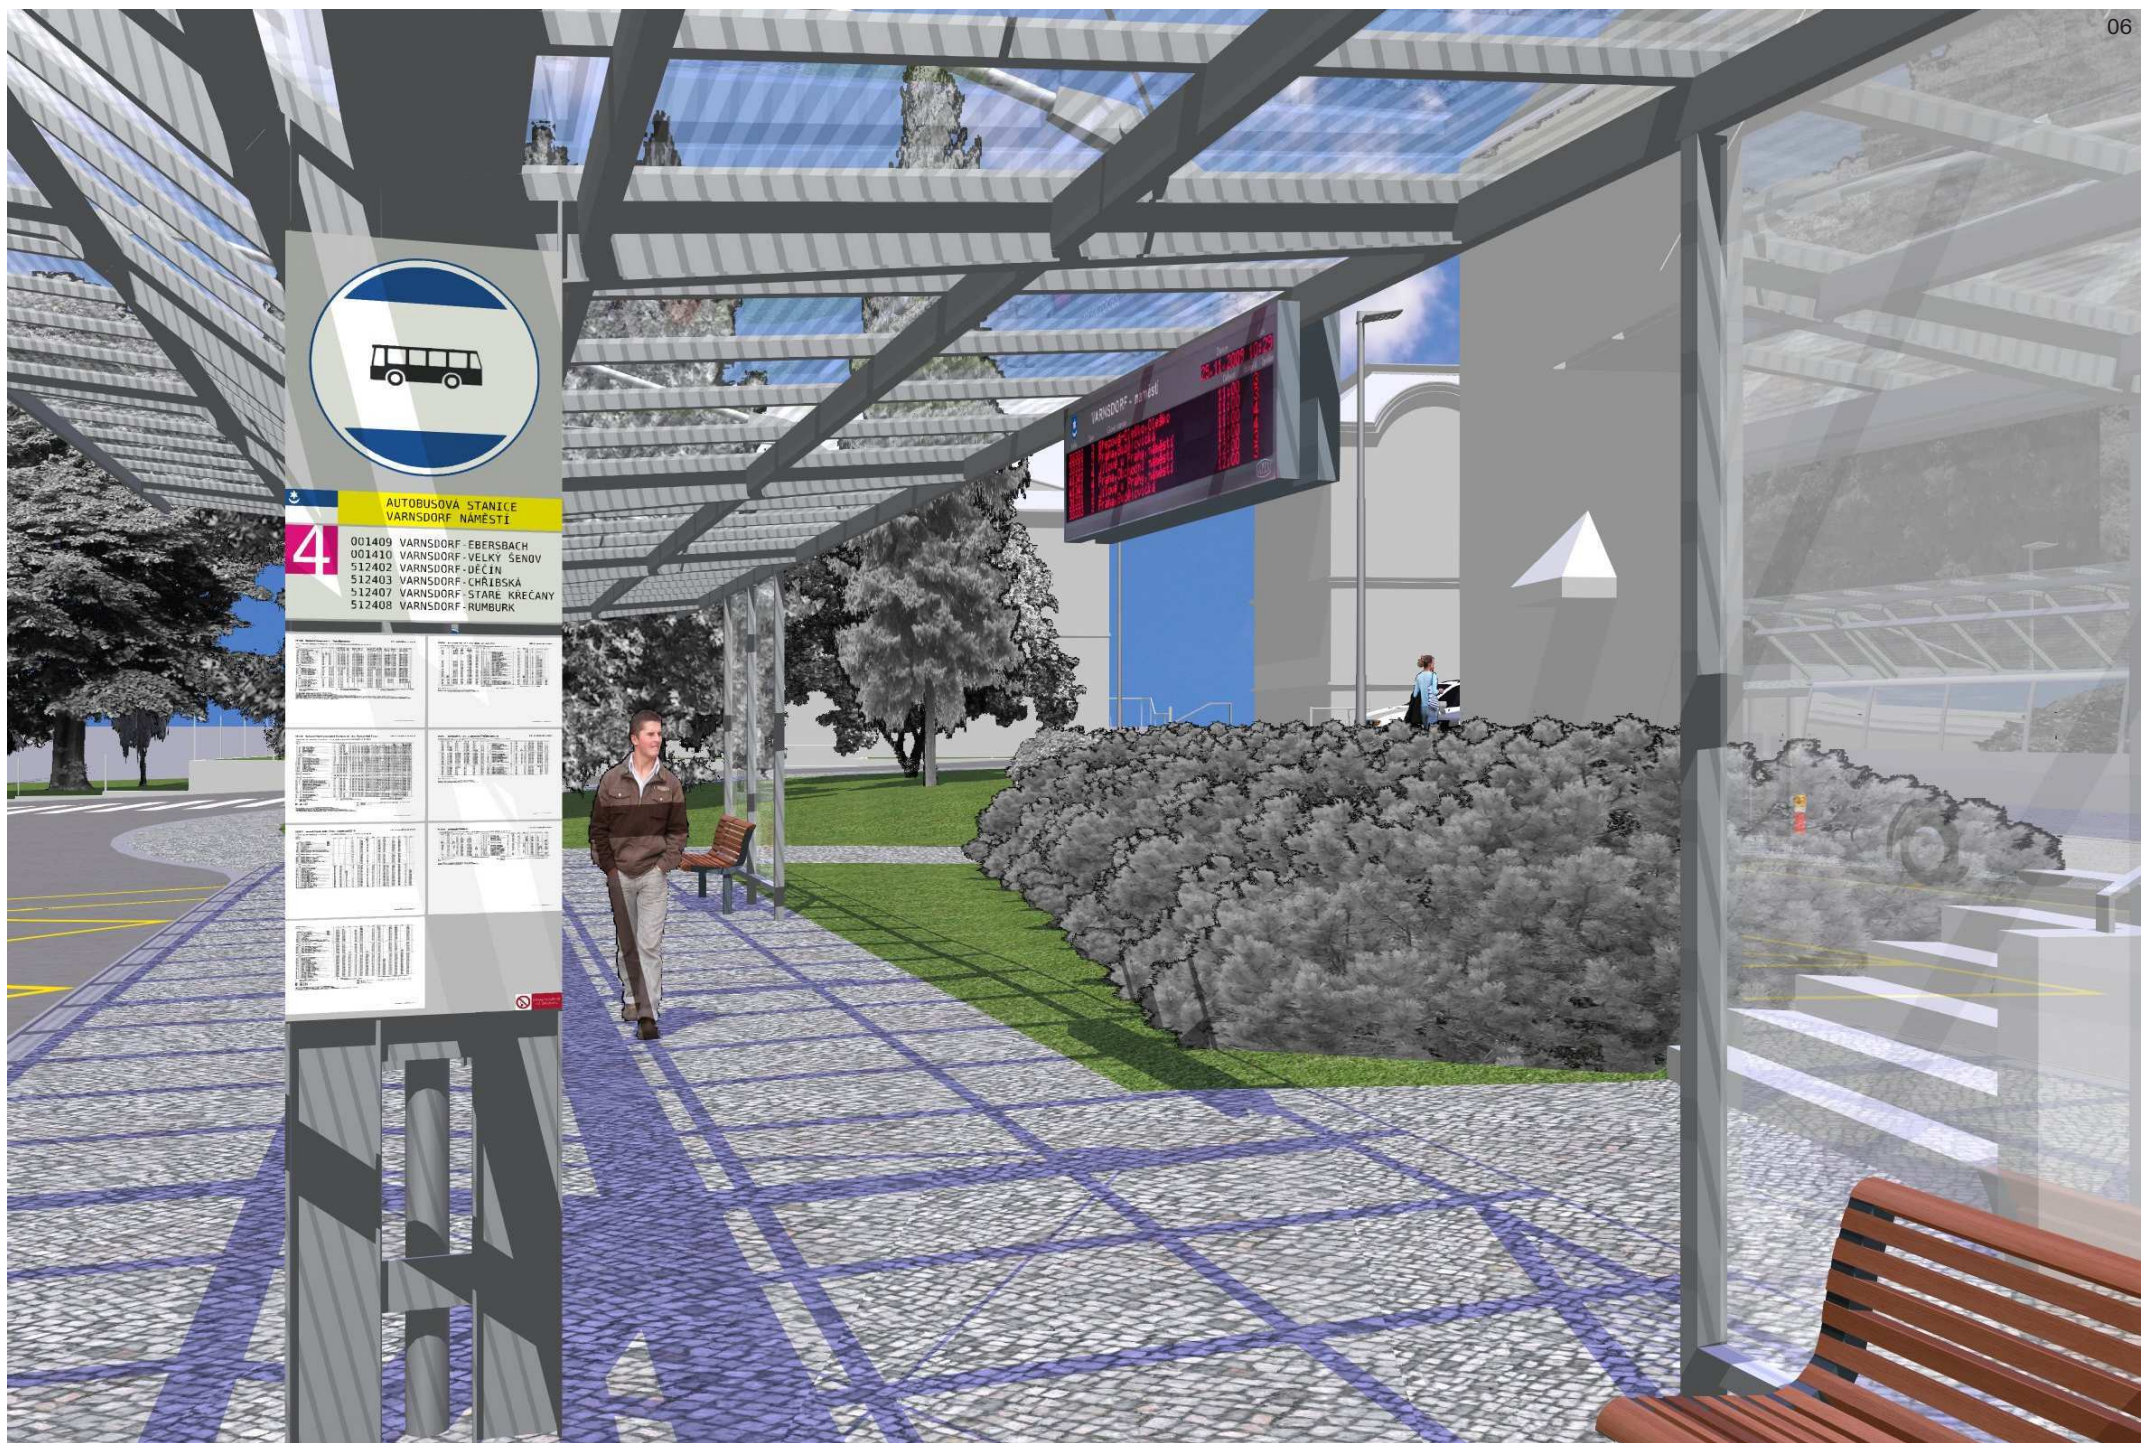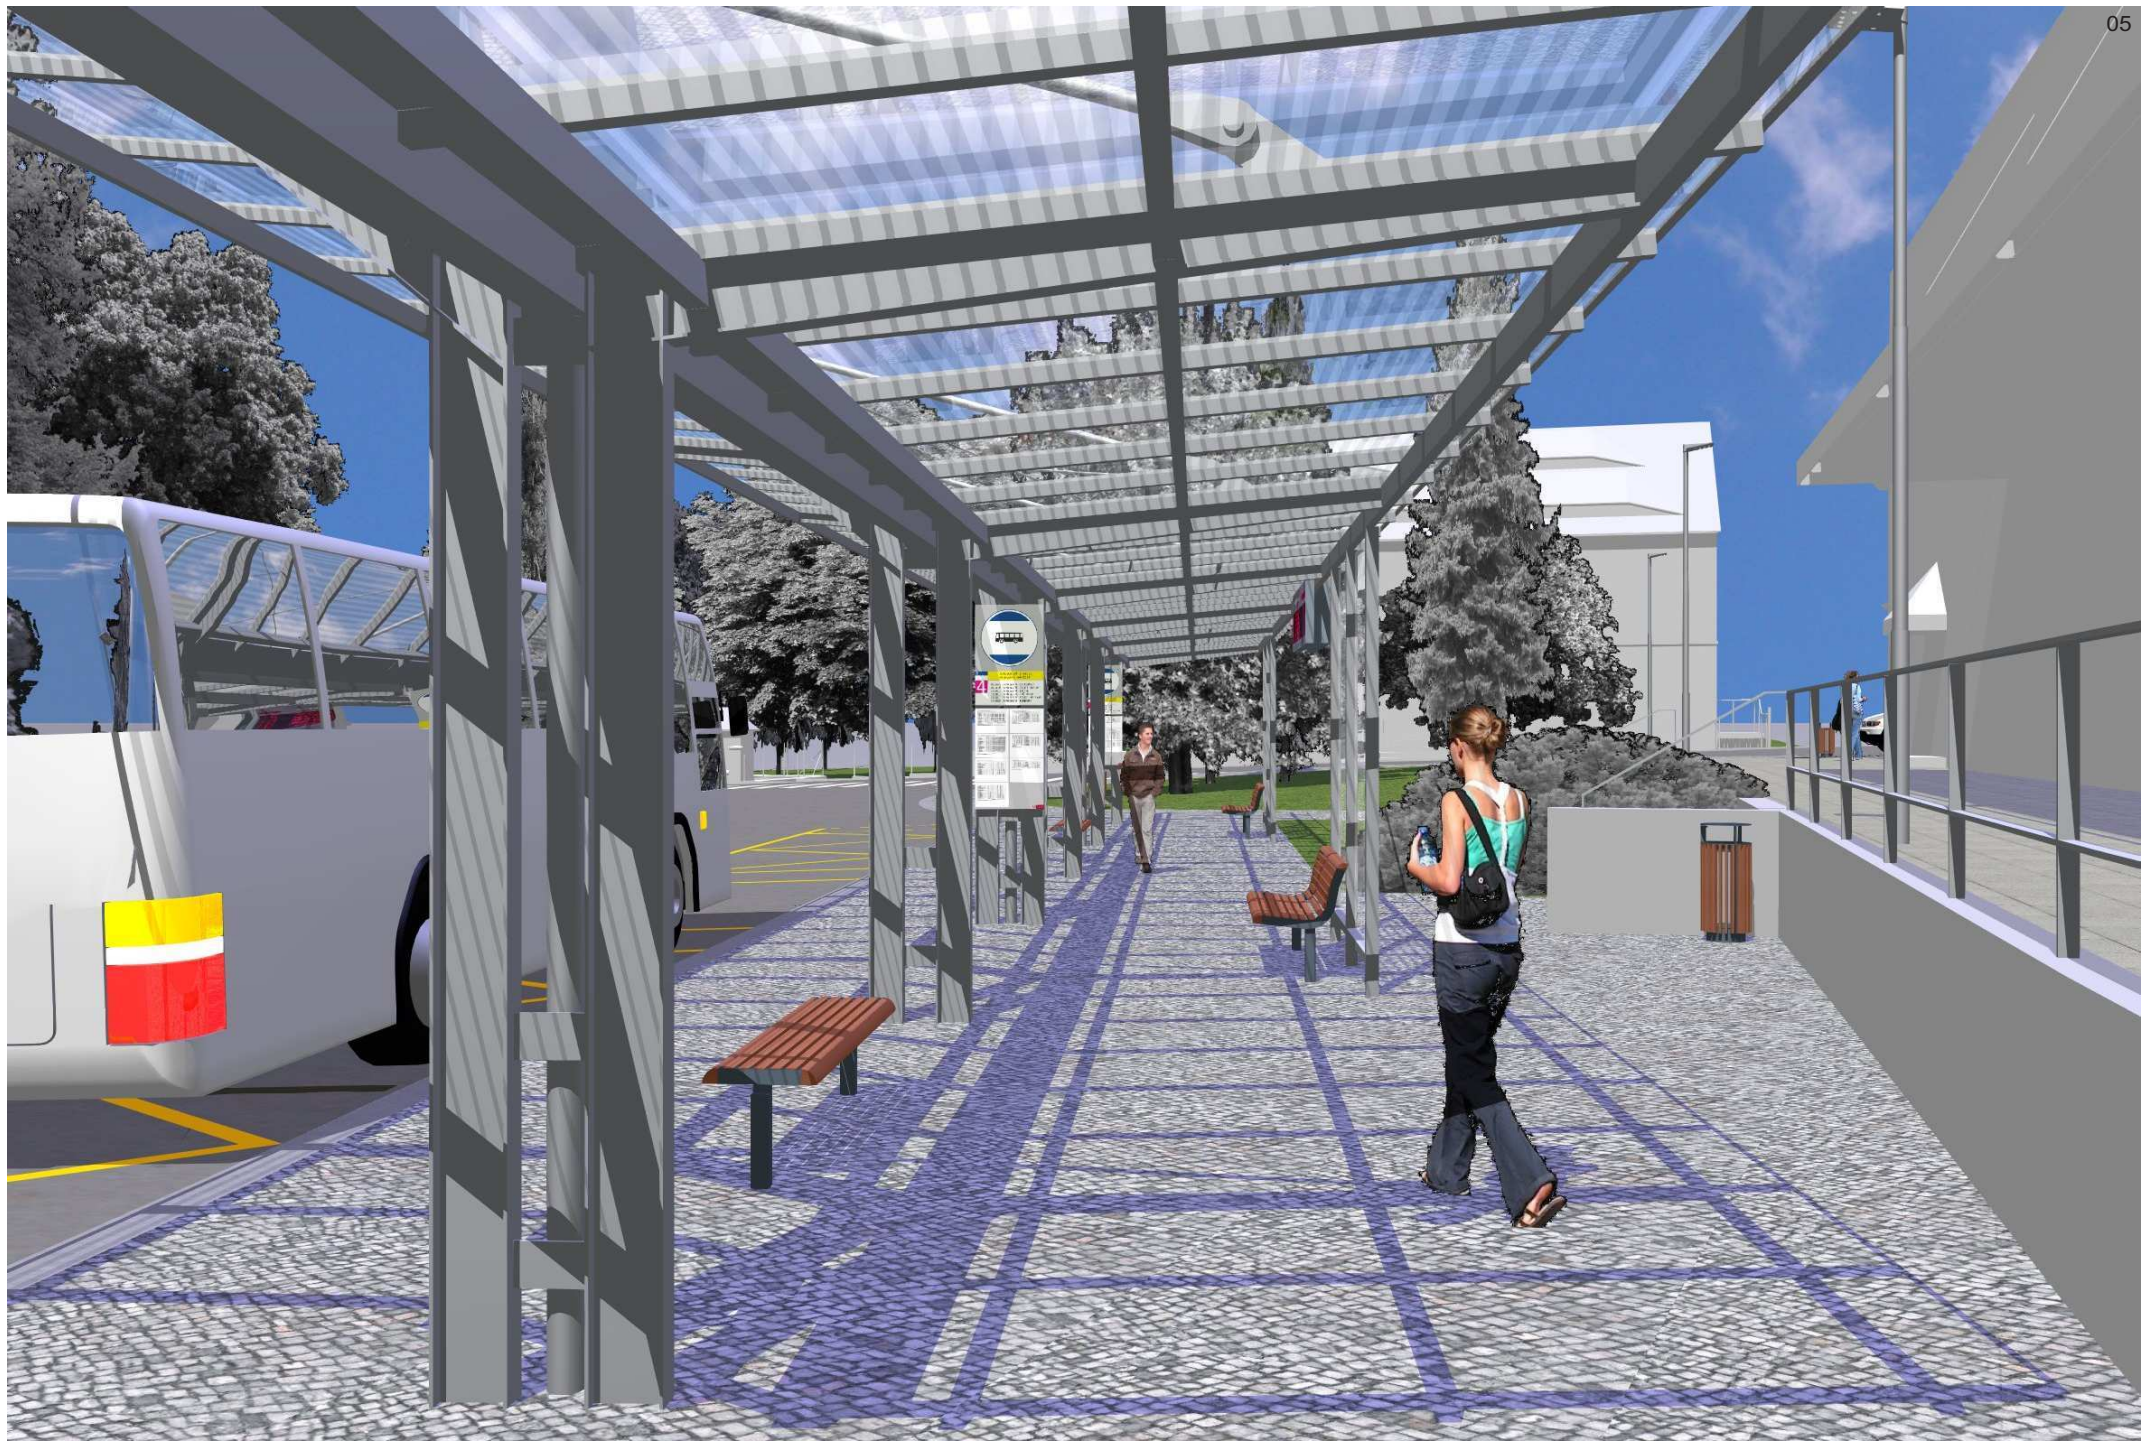

ARCHITEKTONICKÁ ČÁST - POHLEDY 03



07




08

ARCHITEKTONICKÁ ČÁST - POHLEDY 04



ARCHITEKTONICKÁ ČÁST - POHLEDY 05

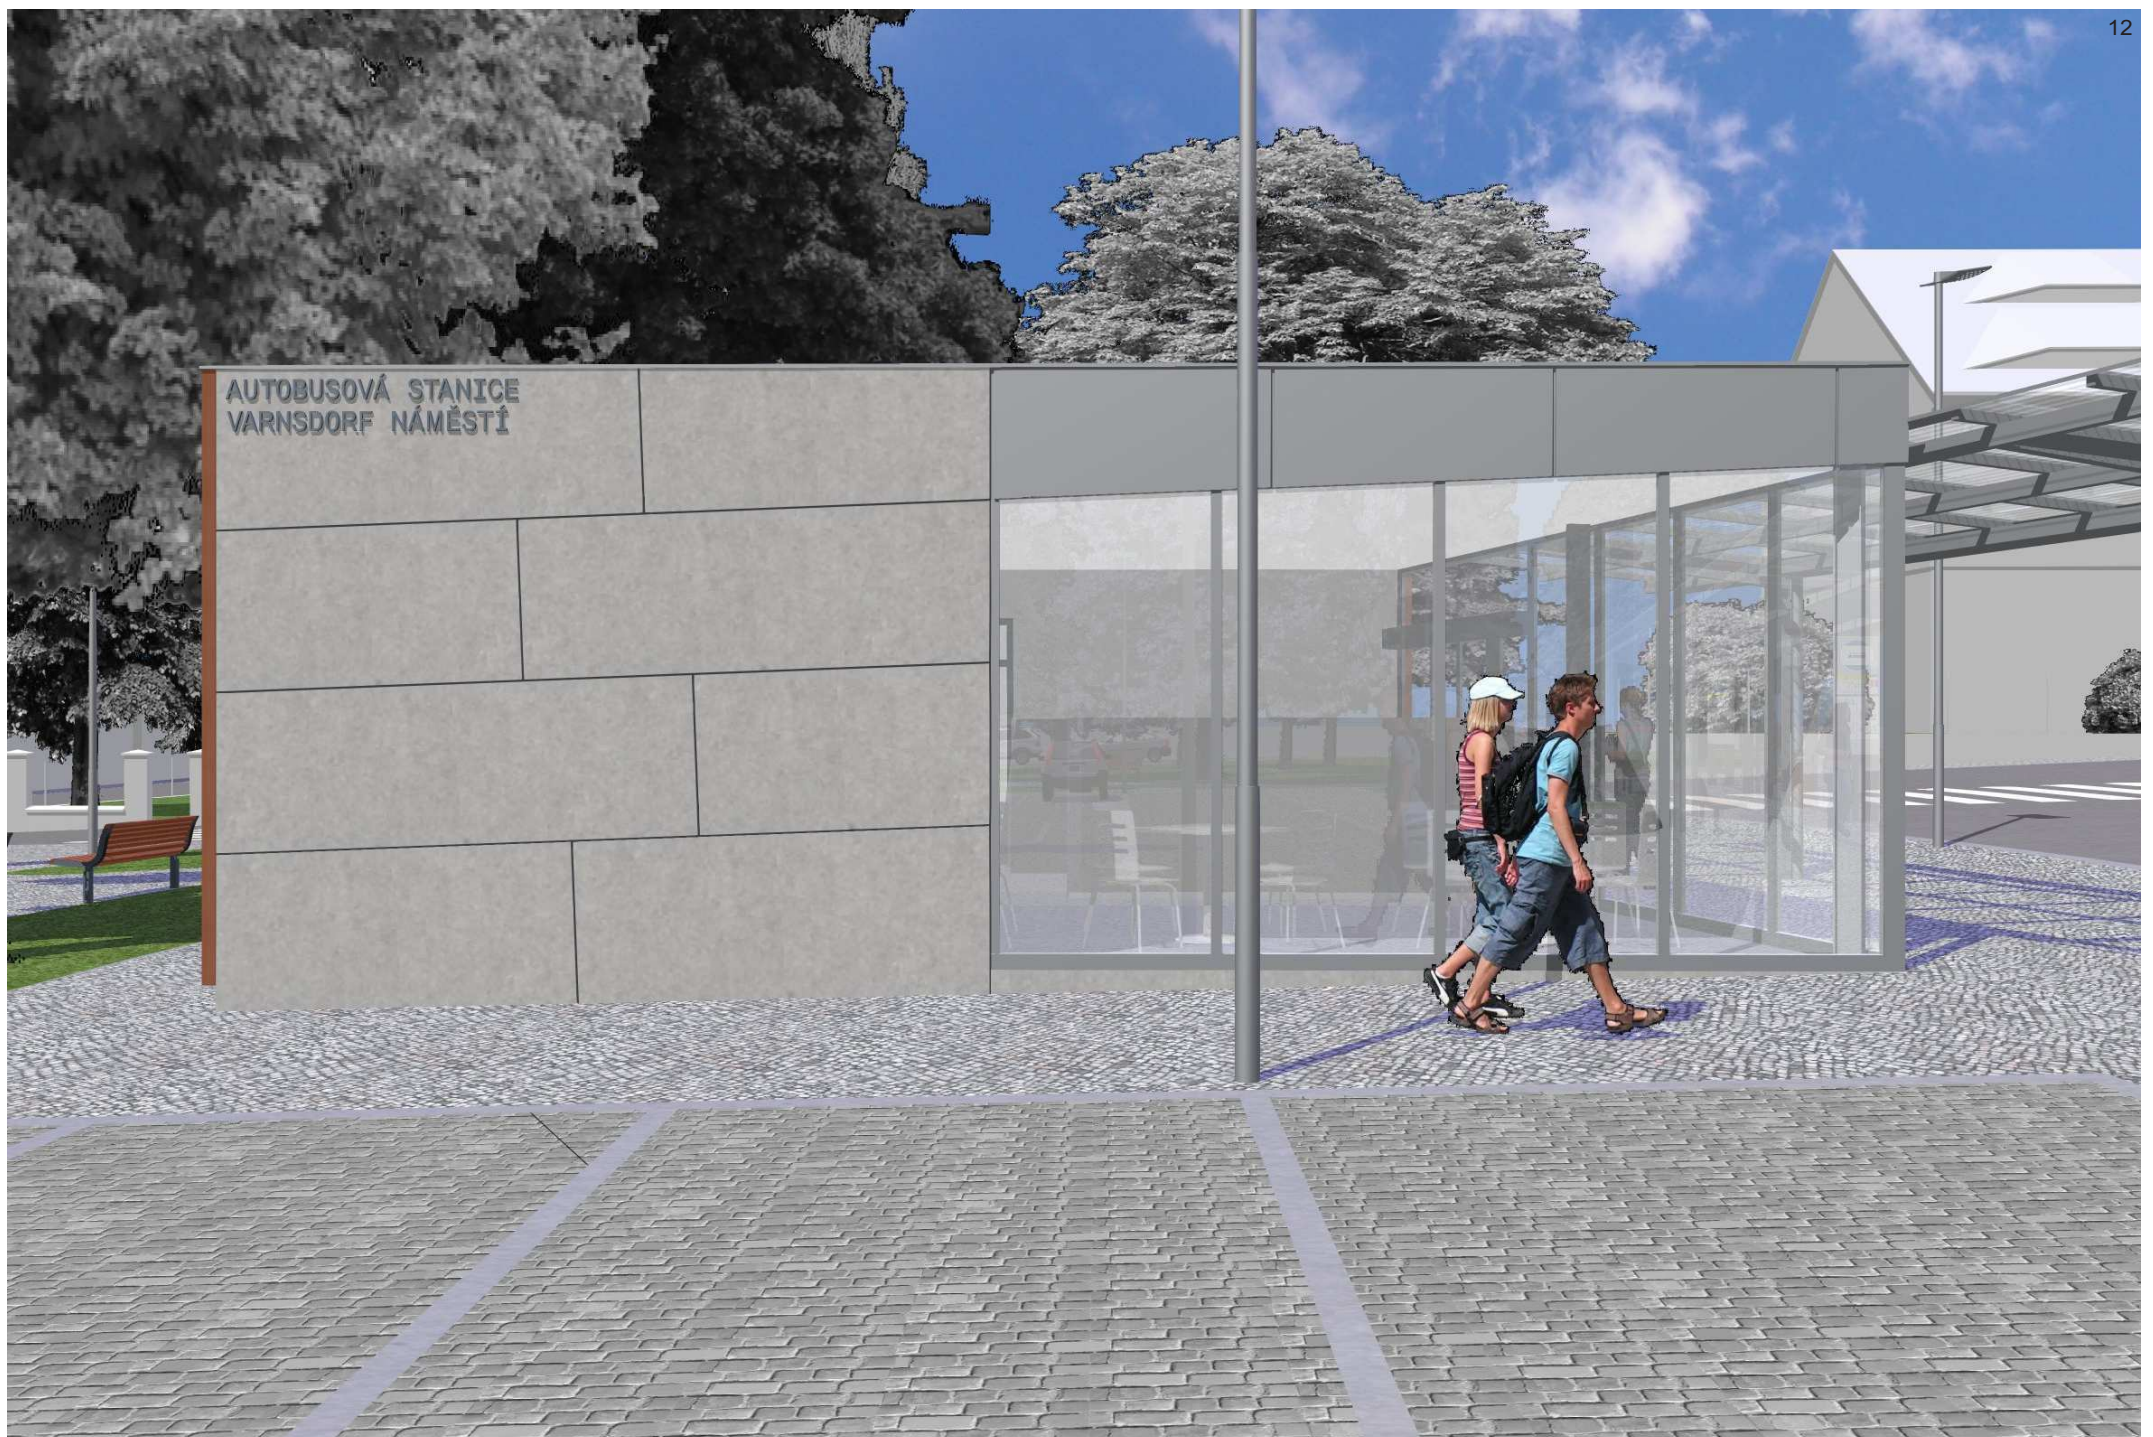

ARCHITEKTONICKÁ ČÁST - POHLEDY 06



ARCHITEKTONICKÁ ČÁST - POHLEDY 07



ARCHITEKTONICKÁ ČÁST - POHLEDY 08



ARCHITEKTONICKÁ ČÁST - POHLEDY 09



ARCHITEKTONICKÁ ČÁST - POHLEDY 10





21



22

ARCHITEKTONICKÁ ČÁST - POHLEDY 11

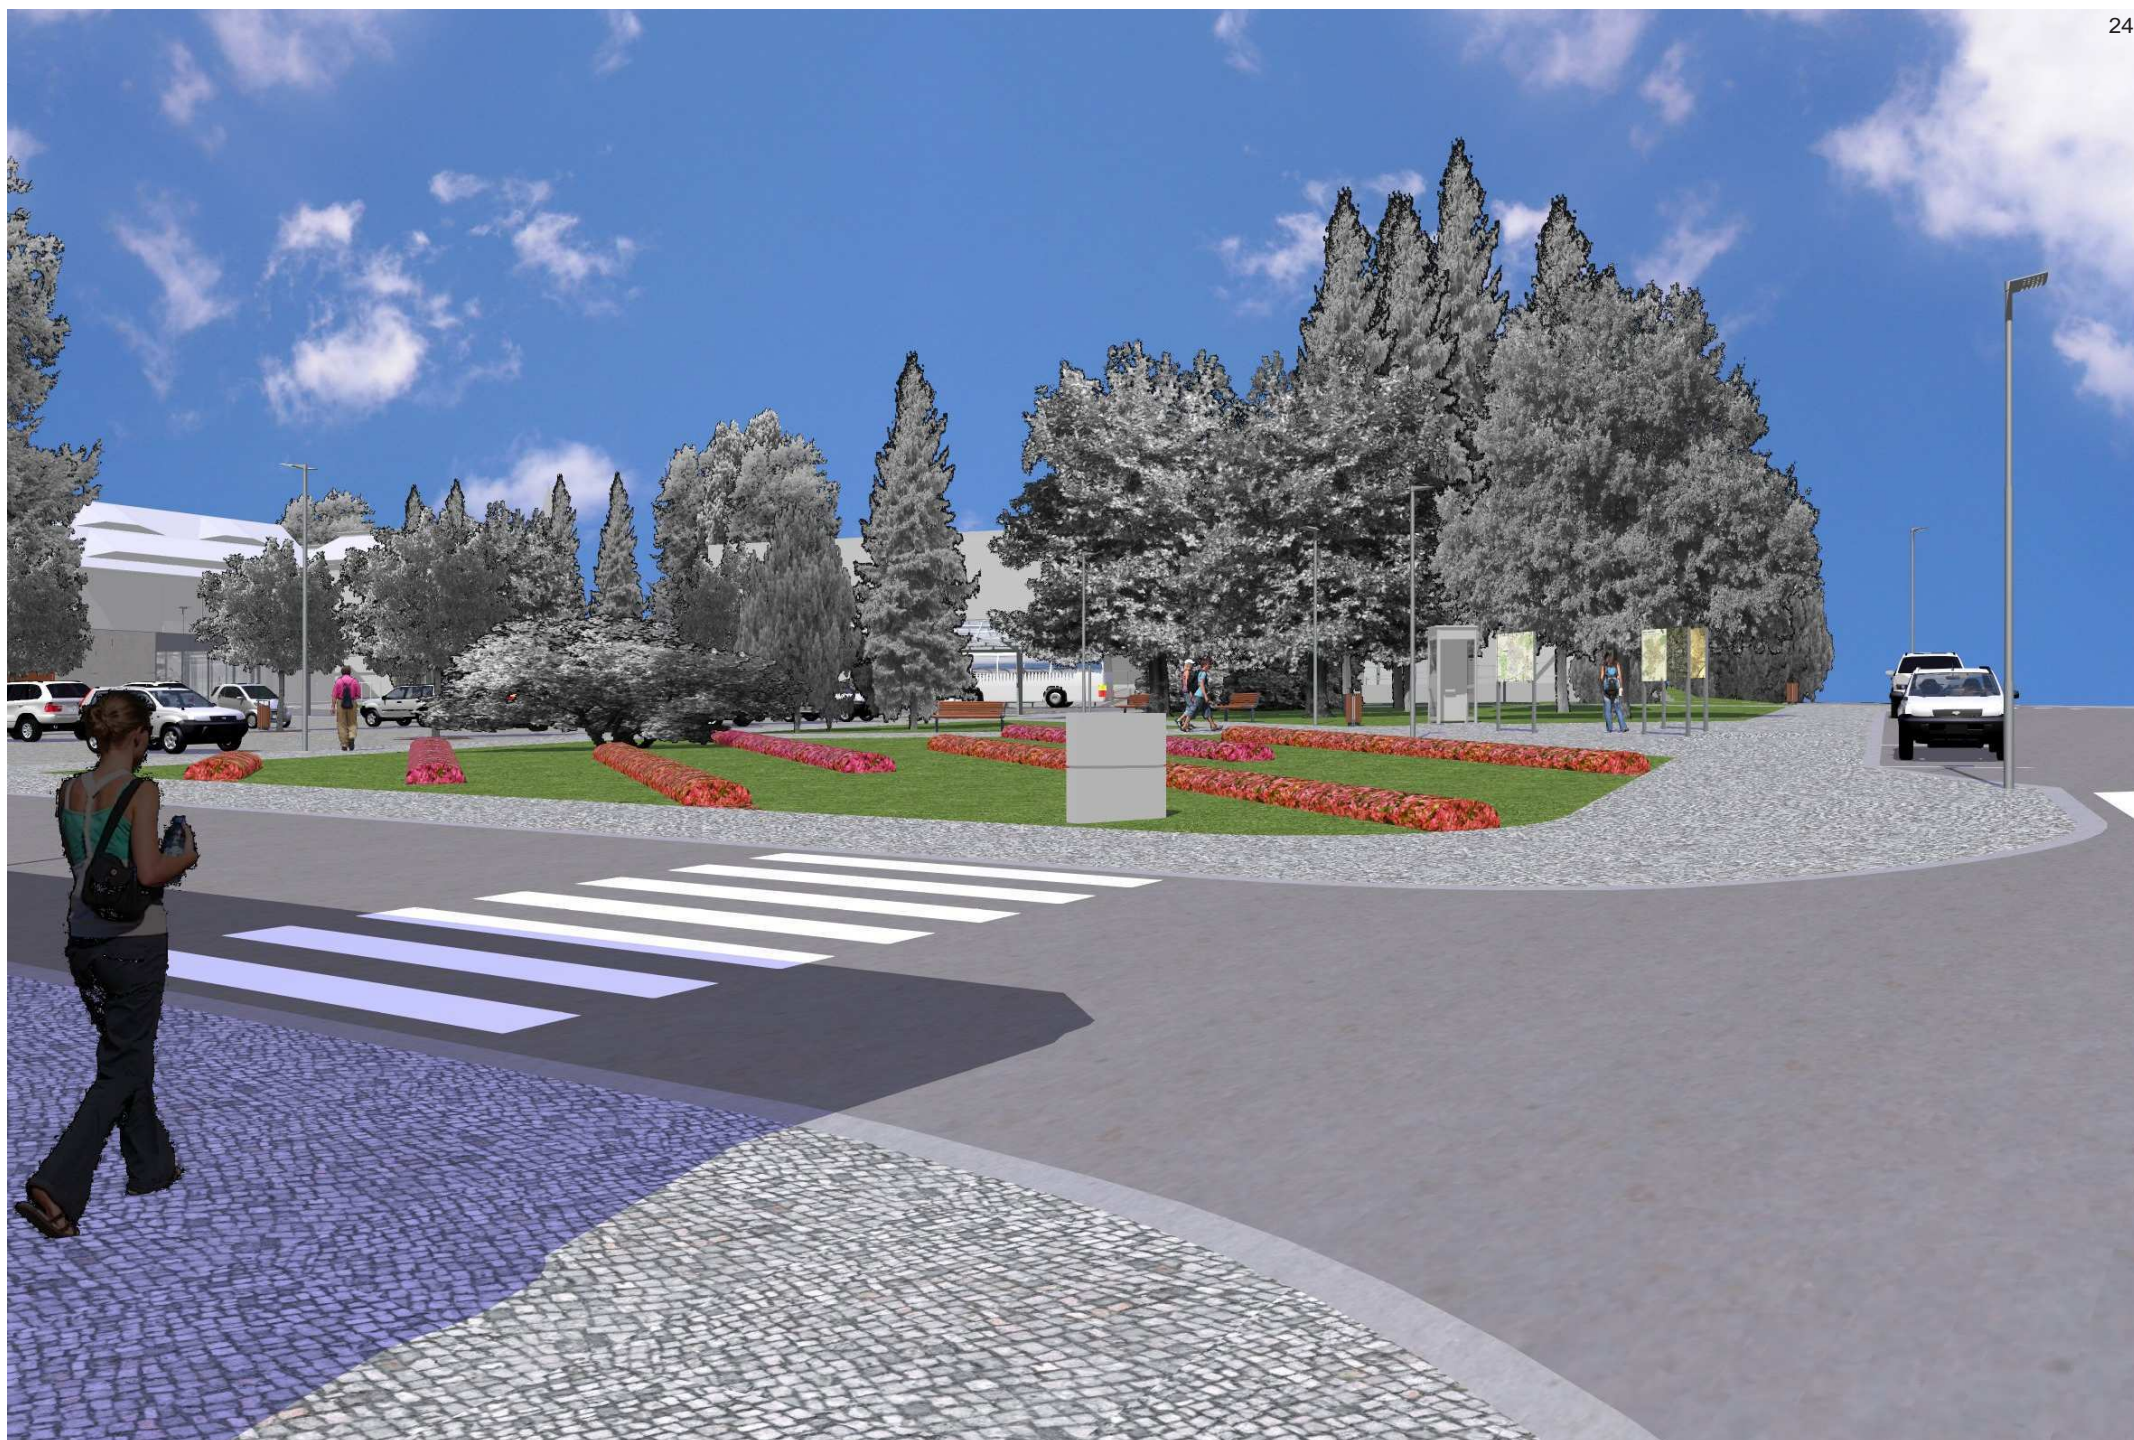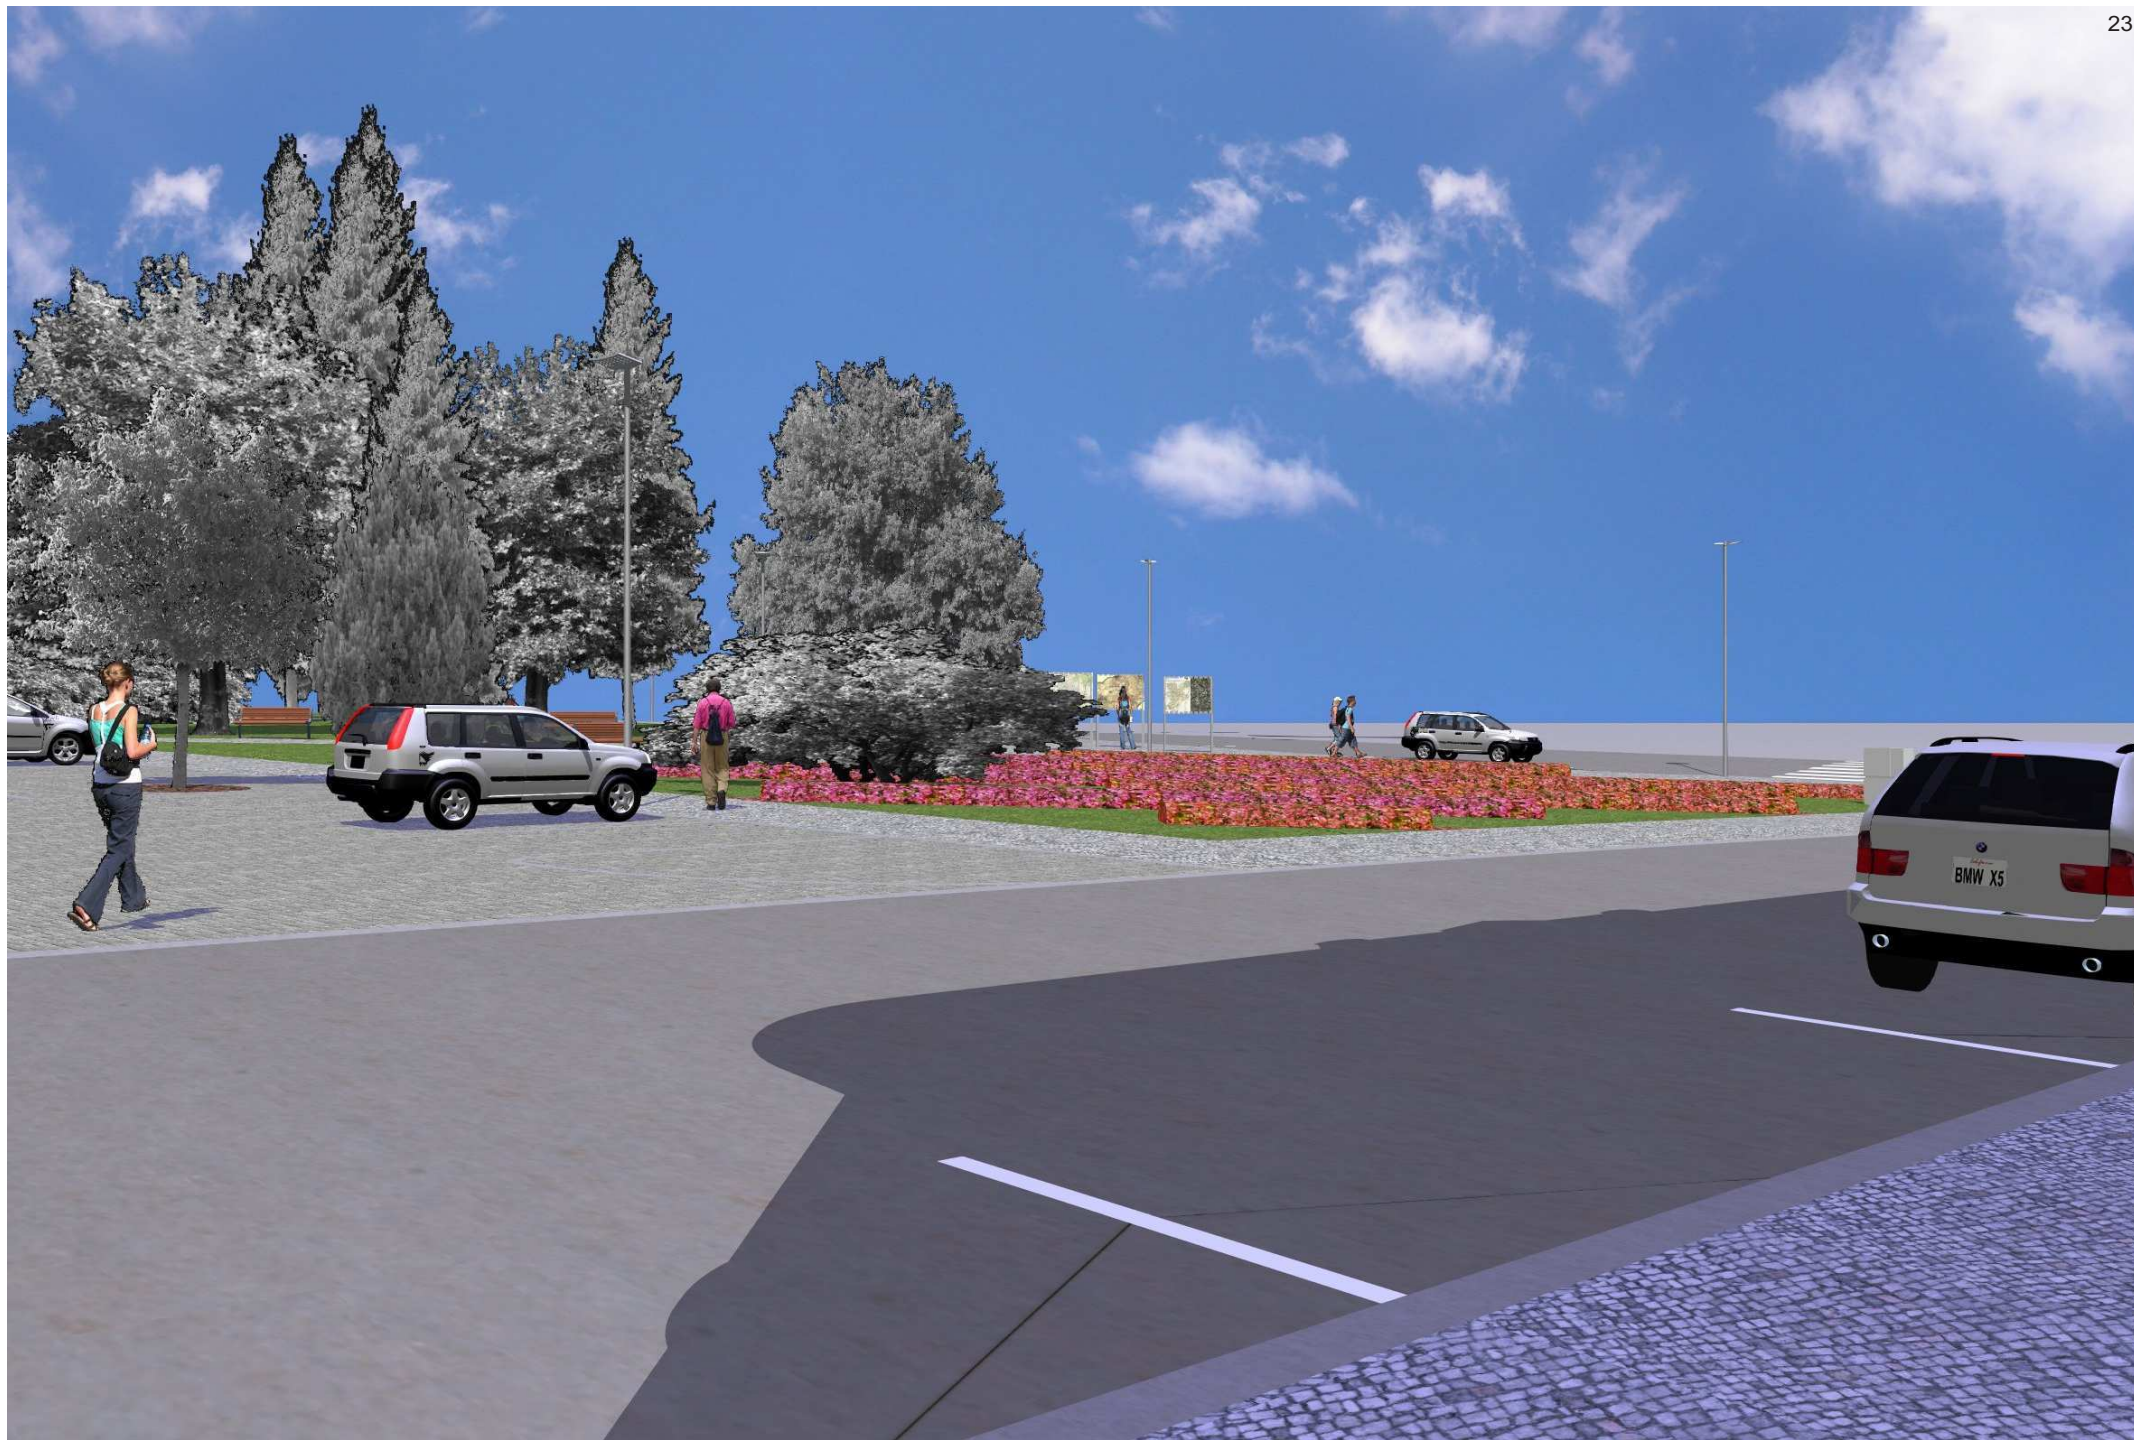

ARCHITEKTONICKÁ ČÁST - POHLEDY 12



ARCHITEKTONICKÁ ČÁST - POHLEDY 13



27



28

ARCHITEKTONICKÁ ČÁST - POHLEDY 14