



POHLED ZE DVORA (NA VÝTAH)

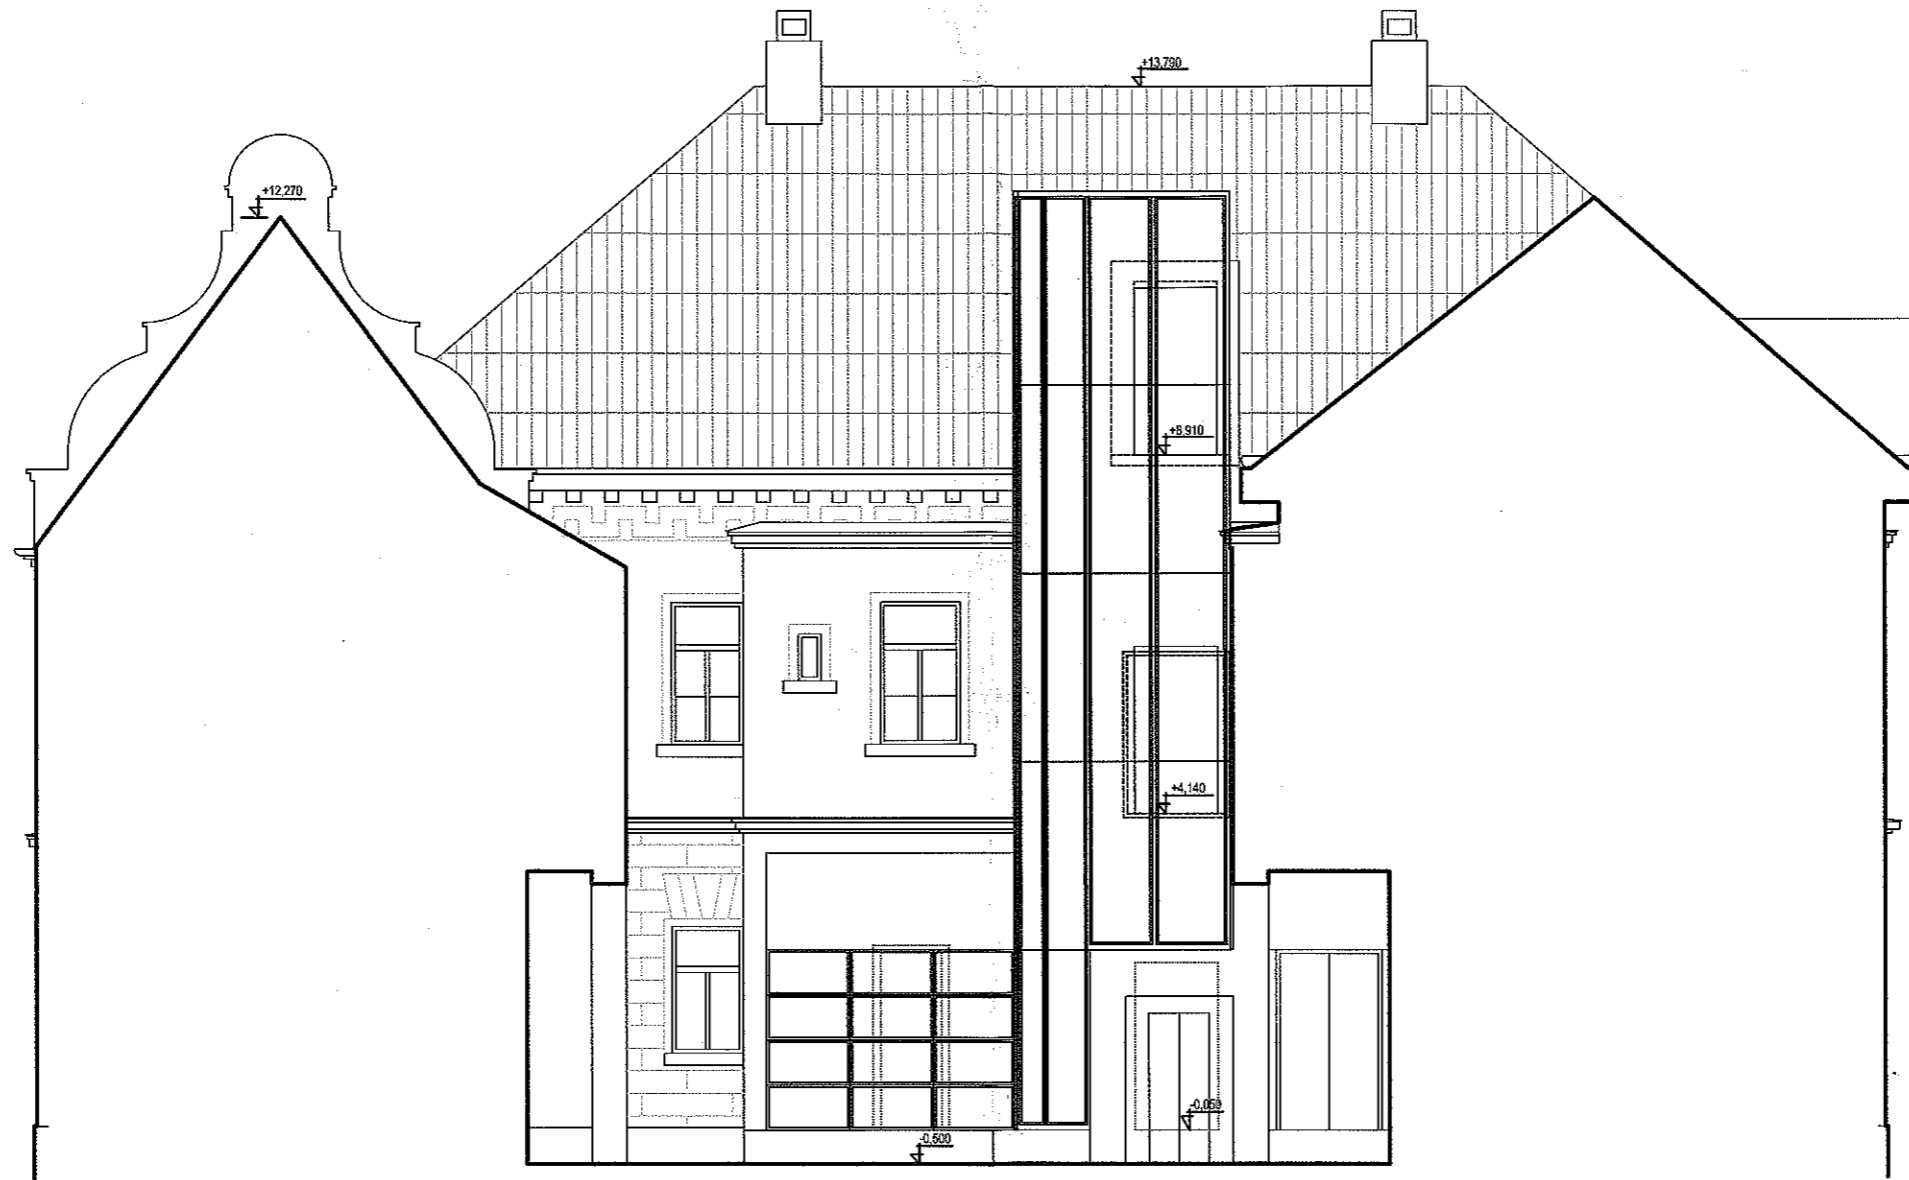

±0,000 = 337,050 (PODLAHA PŘÍZEMÍ)

*Handwritten signature*

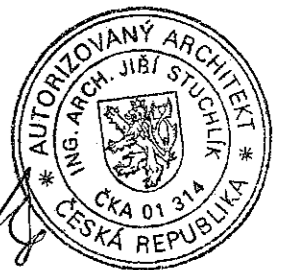

|                                  |                                       |  |
|----------------------------------|---------------------------------------|--|
| ODPOVĚDNÝ ZÁSTUPCE               | ING. ARCH. L. PRAŽÁKOVÁ               | <b>AST</b>   |
| VEDOUcí PROJEKTANT<br>VYPRACOVAL | ING. ARCH. J. STUHLÍK<br>ING. HŮLKOVÁ |  |
| OBJEDNATEL                       | MĚSTSKÝ ÚŘAD VARNSDORF                | (plus) LIBEREC-INTERIER spol. s r.o.<br>460 60 Liberec, U Nisy 6 |
| MĚSTSKÝ ÚŘAD<br>STAVEBNÍ ÚŘAD    | VARNSDORF<br>VARNSDORF                |  |

|         |                                  |                 |            |                  |
|---------|----------------------------------|-----------------|------------|------------------|
| AKCE    | MUZEUM VARNSDORF<br>REKONSTRUKCE | ZAKAZKOVÉ ČÍSLO | Č. VÝKRESU | A6               |
| PROFESE | STAVEBNÍ ČÁST                    | DATUM           | STUPEN     | FORMÁT A4        |
| ČÁST    | POHLED ZE DVORA                  | 09/2003         | DSP        | MĚŘITKO<br>1:100 |