



# ŘEZ HLAVNÍM SCHODIŠTĚM (A-A)

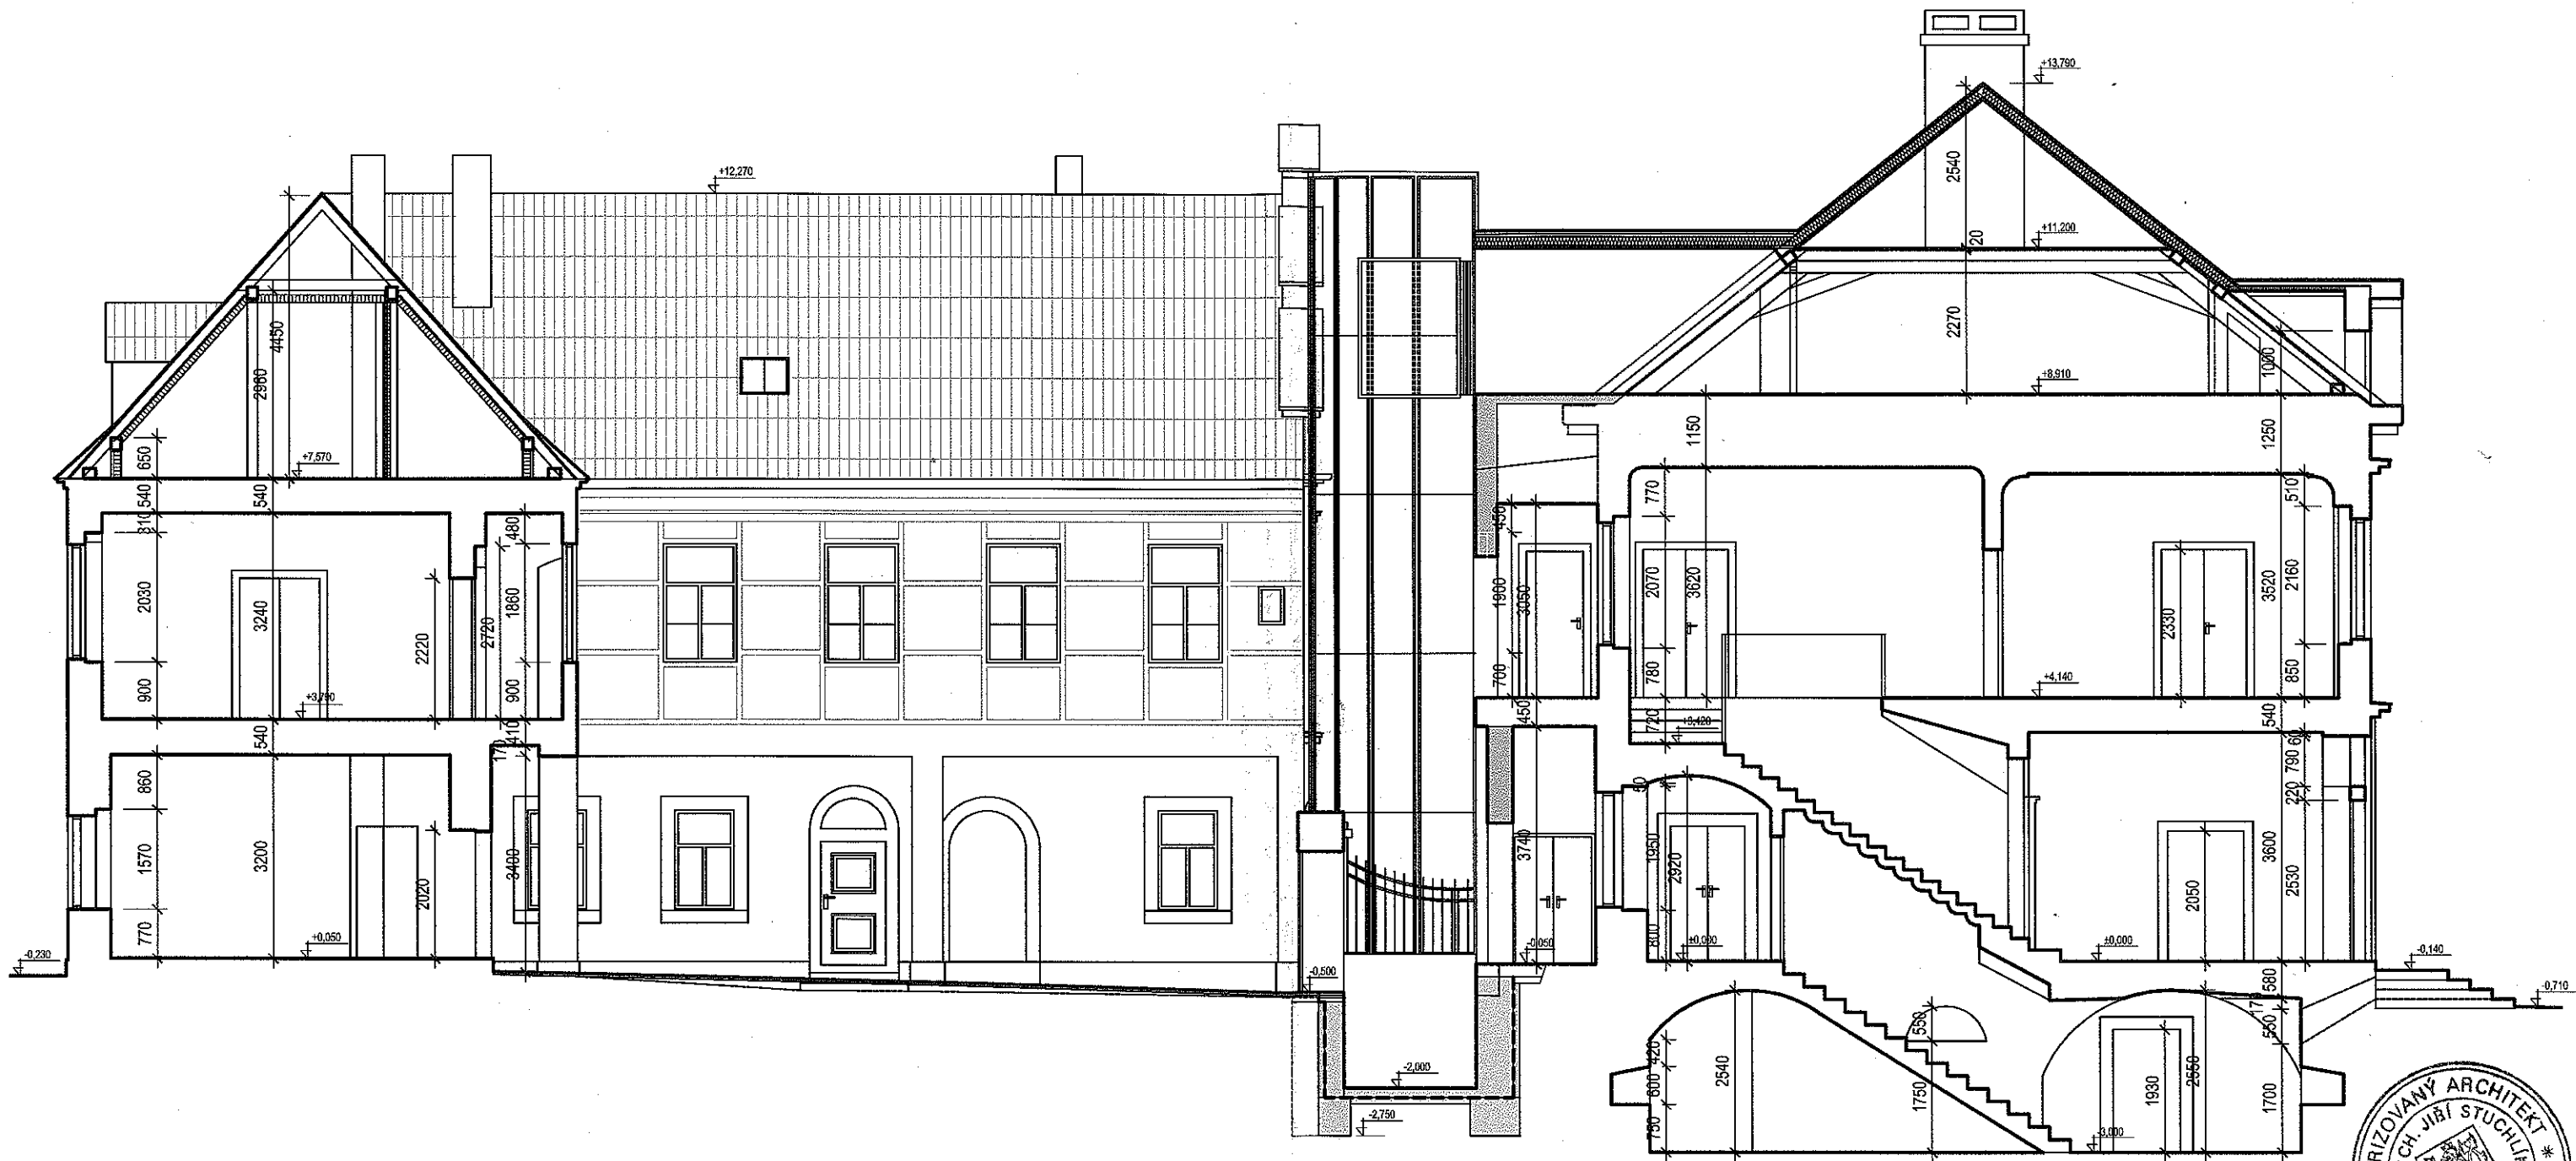

## LEGENDA ZDIVA

- STÁVAJÍCÍ ZDIVO
- BOURANÉ ZDIVO
- NOVÉ (CIHELNÉ) ZDIVO

±0,000 = 337,050 (PODLAHA PŘÍZEMÍ)

ODPOVĚDNÝ ZÁSTUPCE	ING.ARCH.L.PRAŽÁKOVÁ	
VEDOUcí PROJEKTANT VYPRACOVAL	ING.ARCH.J.STUČHLÍK ING.HŮLKOVÁ	
OBJEDNATEL	MĚSTSKÝ ÚŘAD VARNSDORF	(plus) LIBEREC-INTERIER spol. s r.o. 460 60 Liberec, U Nisy 6
MĚSTSKÝ ÚŘAD STAVEBNÍ ÚŘAD	VARNSDORF VARNSDORF	

AKCE	MUZEUM VARNSDORF REKONSTRUKCE	ZAKAZKOVÉ ČÍSLO	Č. VÝKRESU	A5
ČÁST	ŘEZ HLAVNÍM SCHODIŠTĚM	PROFESE	STAVEBNÍ ČÁST	
		DATUM	STUPEŇ	FORMÁT A4
		09/2003	DSP	2
				MĚŘÍTKO
				1:100