

# LEGENDA

## PODKLADNÍ VRSTVY

- hranice řešeného území
- parcelní kresba - stav / návrh
- již rozpracované záměry
- stávající budovy

## STRUKTURA ÚZEMÍ



- veřejné prostranství - parkové / městské
- 01 - BD** 1867 m<sup>2</sup> č. stav. pozemku - využití budovy  
plocha stav. pozemku
- RD** **BD** rodinný dům / bytový dům
- PD** **SC** polyfunkční dům / dle funkční plochy SC
- stavební čára - otevřená
- stavební čára - volná
- zastavitelná plocha
- hrana zástavby s obchodním parterem

## LEGENDA MATERIÁLŮ

- vozovka - asfalt
- vozovka - dlažba
- chodník - dlažba
- parkovací stání a sjezdy - propustná dlažba
- mlátové pěšiny
- trávnik
- strom
- stanoviště sběrných nádob na tříděný odpad

## TECHNICKÁ INFRASTRUKTURA

- el. stav vedení nadzemní / podzemní
- el. návrh podz. VN / NN
- TS** **TS** trafostanice stav / návrh
- plynovod stav (včetně OP) VTL / STL
- sdělovací vedení - stav
- sdělovací vedení - návrh
- vodovod stav
- vodovod návrh
- kanalizace stav jednotná / splašková / dešťová
- splašková kanalizace návrh

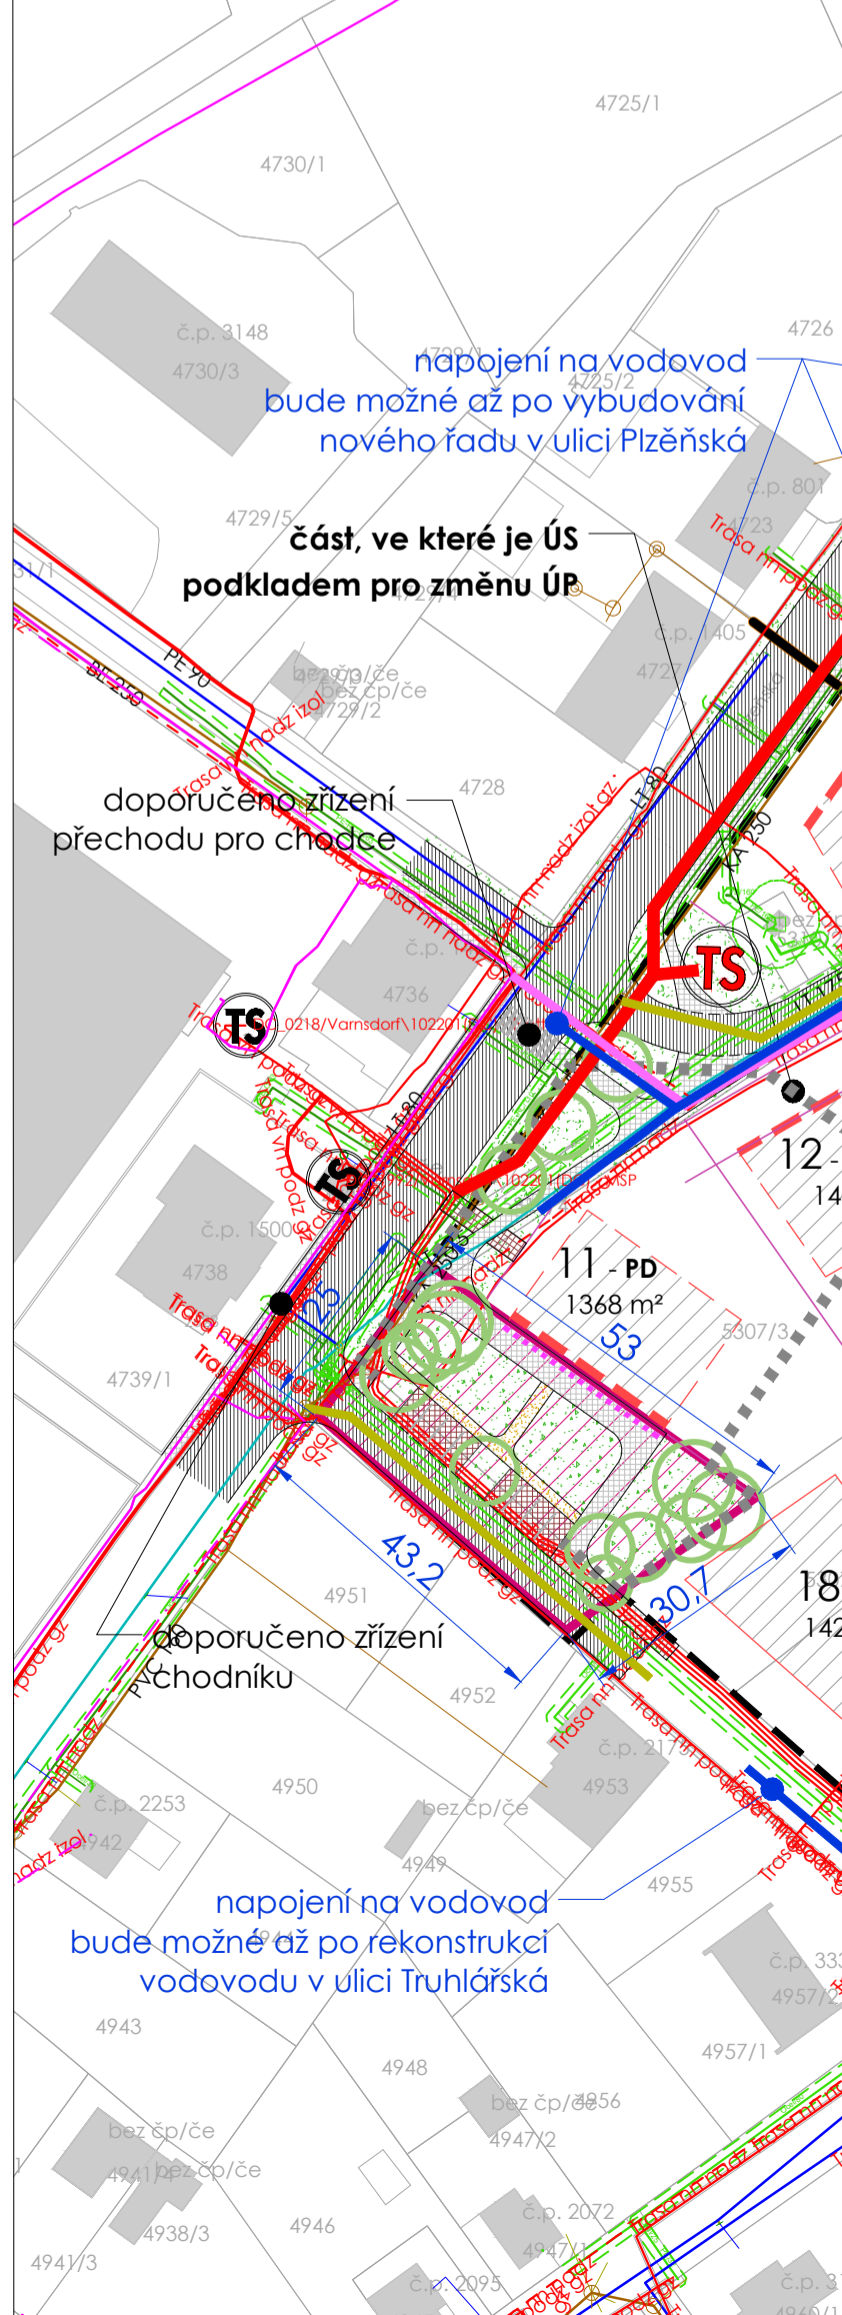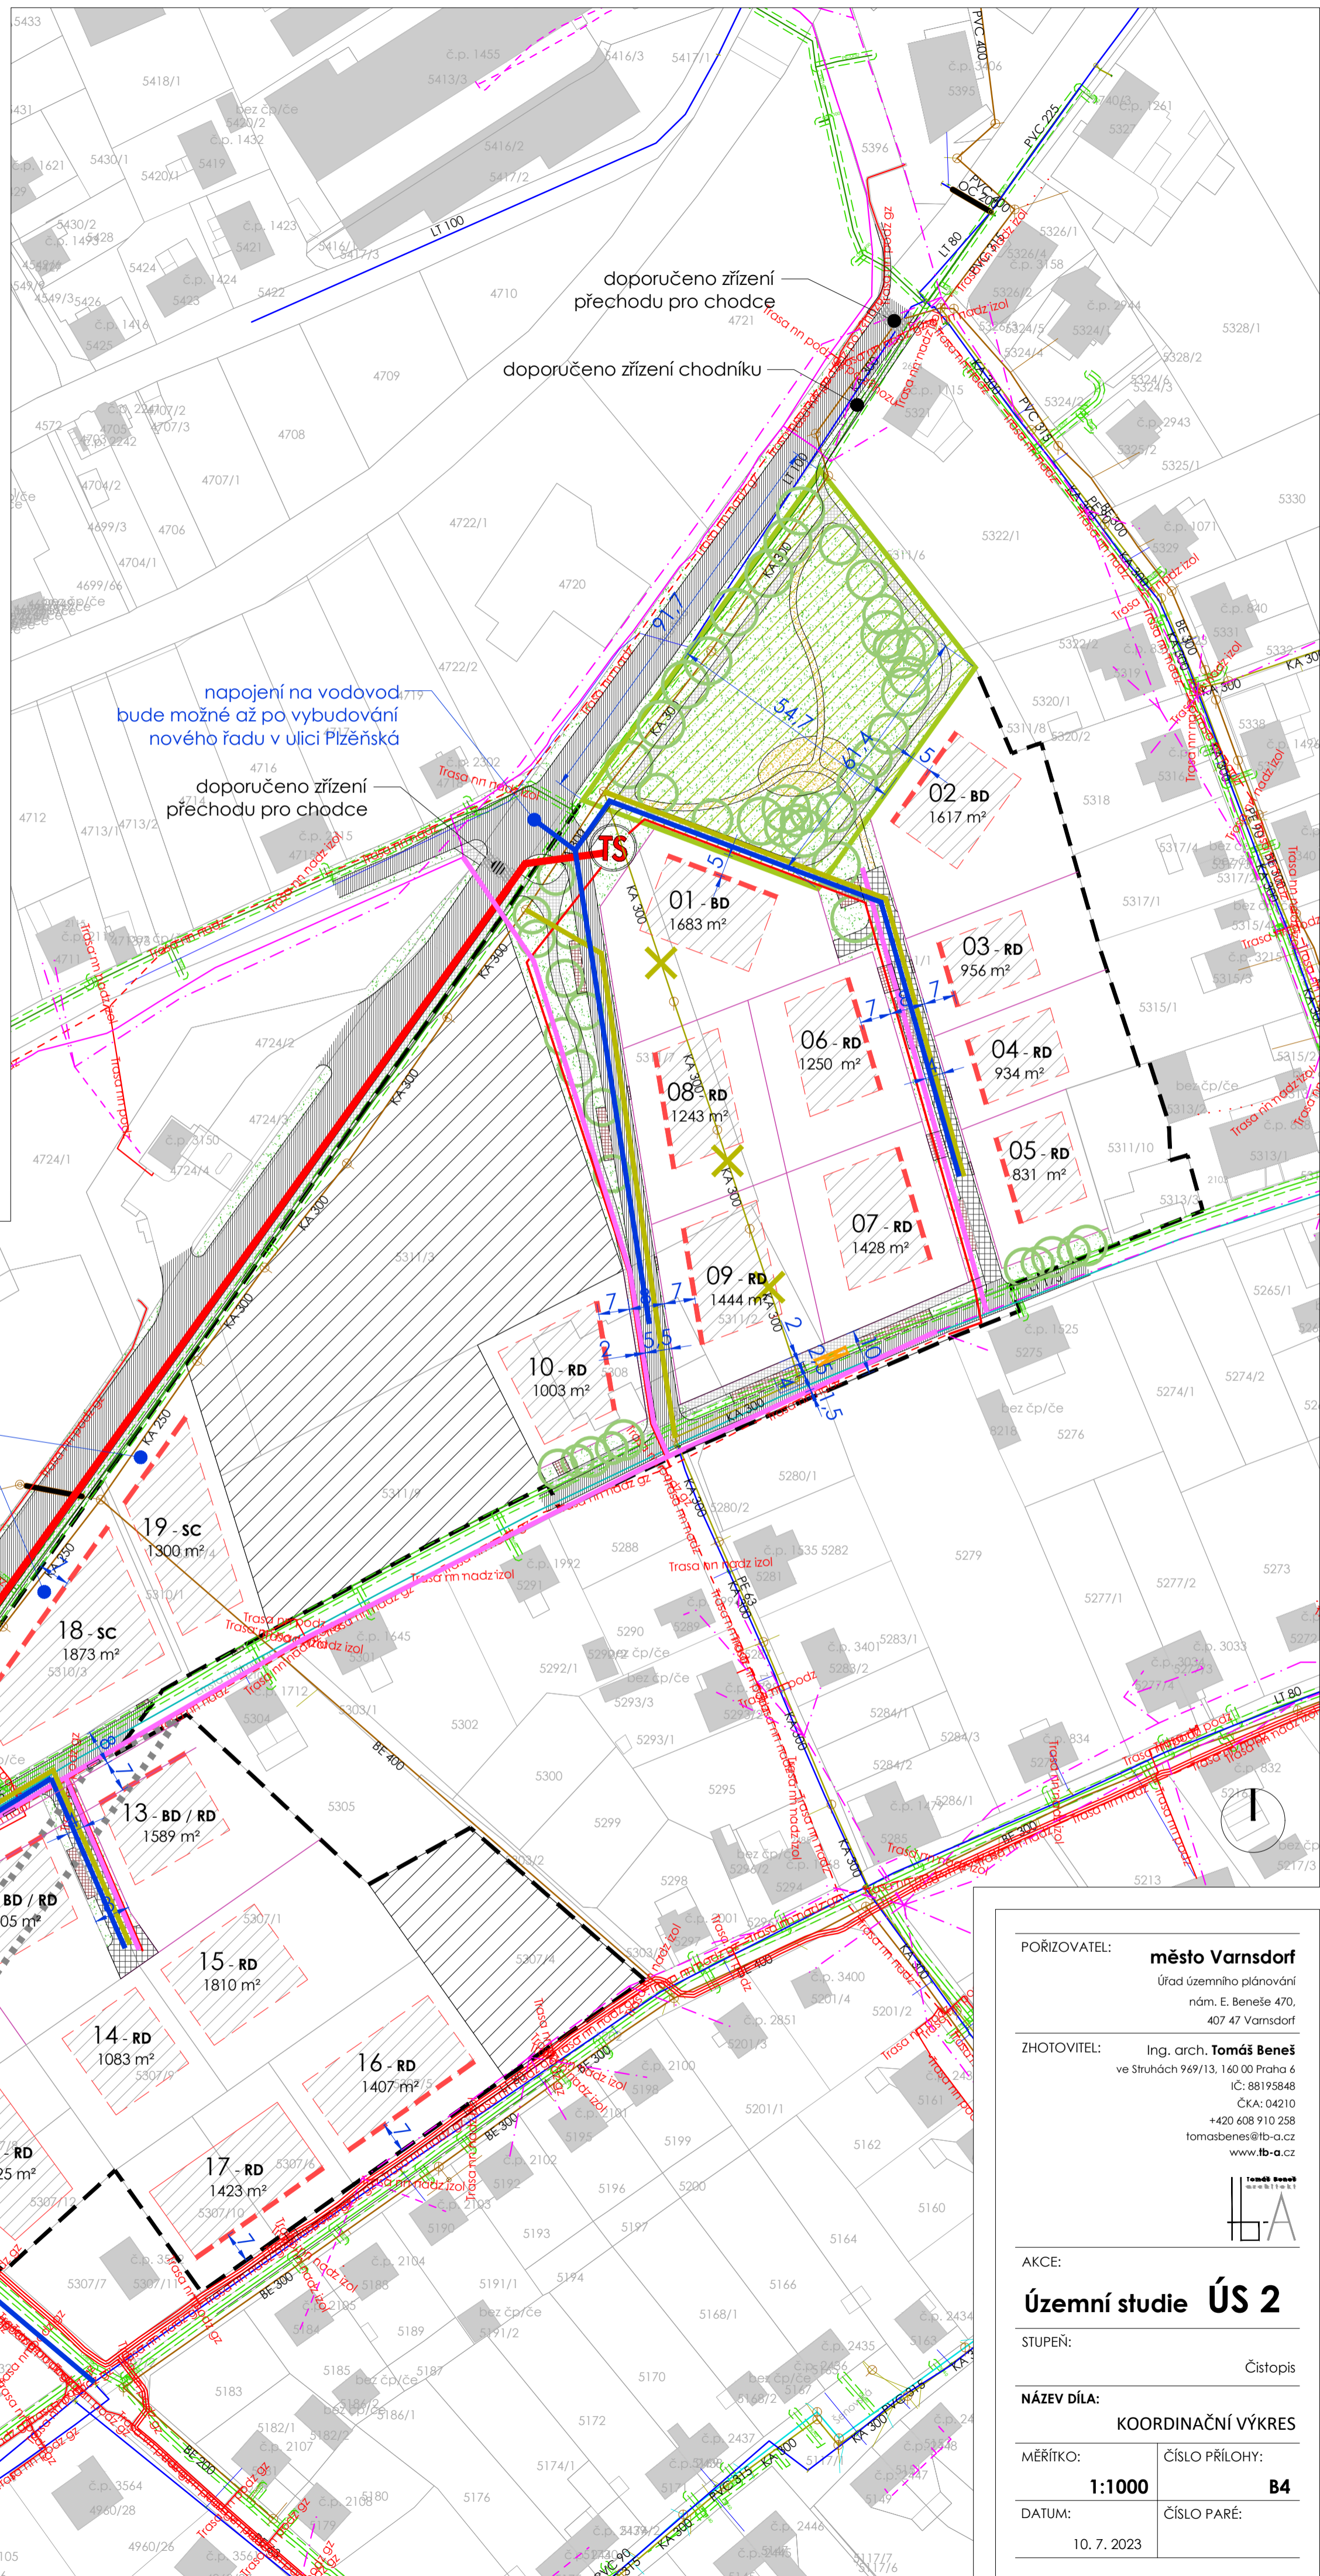

POŘIZOVATEL:	<b>město Varnsdorf</b> Úřad územního plánování nám. E. Beneše 470, 407 47 Varnsdorf
ZHOTOVITEL:	Ing. arch. <b>Tomáš Beneš</b> ve Struhách 969/13, 160 00 Praha 6 IČ: 88195848 ČKA: 04210 +420 608 910 258 tomasbenes@tb-a.cz www.tb-a.cz
AKCE:	<b>Územní studie ÚS 2</b>
STUPEŇ:	Čistopis
NÁZEV DÍLA:	KOORDINAČNÍ VÝKRES
MĚŘÍTKO:	1:1000
ČÍSLO PŘÍLOHY:	<b>B4</b>
DATUM:	10. 7. 2023
ČÍSLO PARÉ:	