



ULIČNÍ PROFIL
PŘÍČNÝ ŘEZ OBYTNOU ZÓNOU V MÍSTĚ S PARKOVACÍM STÁNÍM

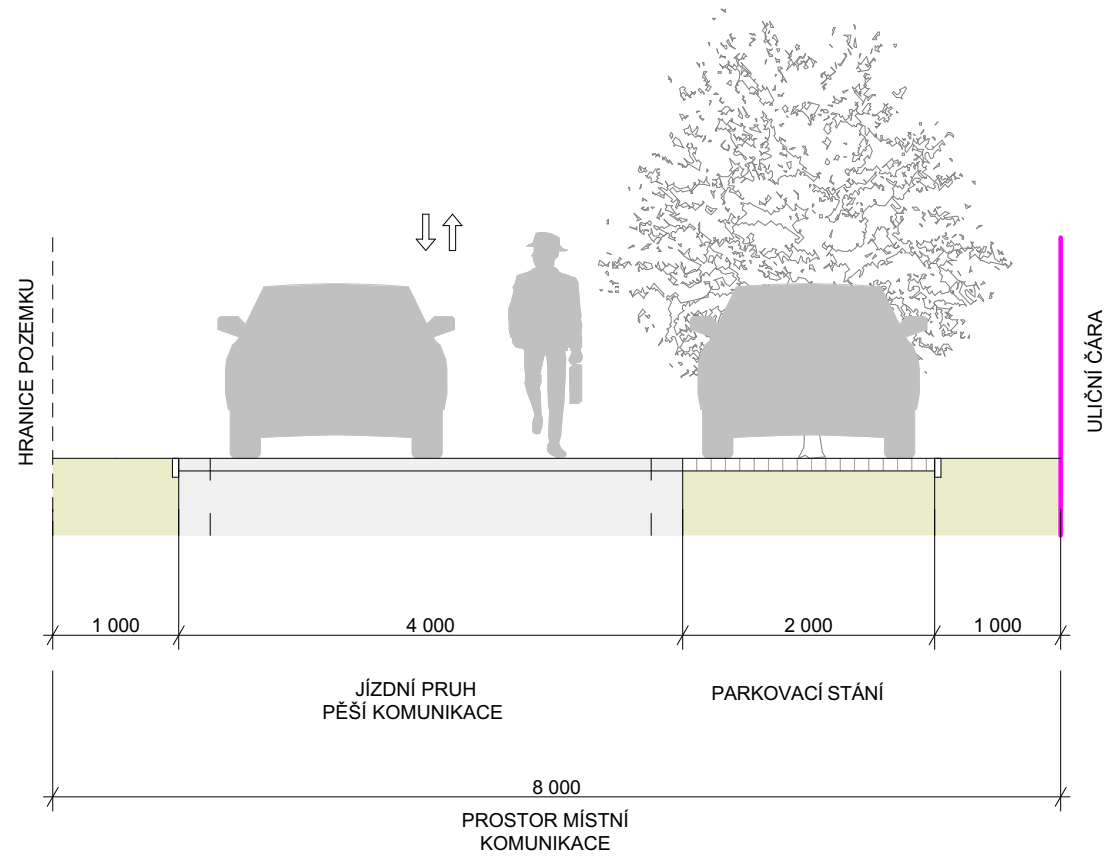

ULIČNÍ PROFIL
PŘÍČNÝ ŘEZ OBYTNOU ZÓNOU

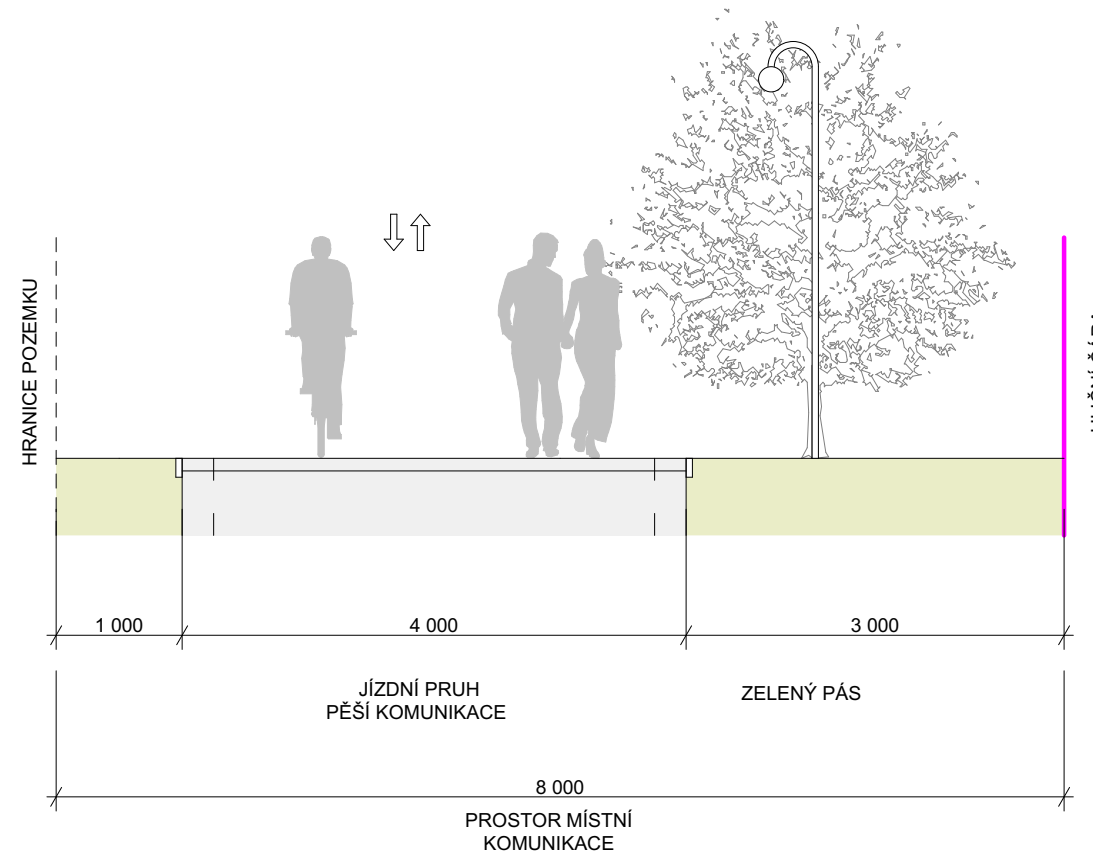

LEGENDA

- ULIČNÍ ČÁRA
- JÍZDNÍ PRUH + PĚŠÍ KOMUNIKACE
- ZELENÝ PÁS
- PARKOVACÍ STÁNÍ
(DOPORUČENA VEGETAČNÍ DLAŽBA)

POZN.: JAKO VÝHYBNY BUDOU VZHLEDEM K MALÉMU DOPRAVNÍMU VYTÍŽENÍ SLOUŽIT VJEZDY NA POZEMKY.

ZHOTOVITEL:
ING. ARCH. KRISTÝNA BRABCOVÁ
HORNÍ POUSTEVNA 149,
407 47 DOLNÍ POUSTEVNA,
IČO: 05727197
ČKA: 05281
+420 604 845 386
brabcova.kristyna@email.cz

SPOLUPRÁCE:
ING. ARCH. ZUZANA ŠVEJDOVÁ

PORÍZOVATEL:
MěÚ VARNSDORF
ÚŘAD ÚZEMNÍHO PLÁNOVÁNÍ
NÁM. E. BENEŠE 470,
407 47 VARNSDORF

NÁZEV AKCE:
ÚZEMNÍ STUDIE ÚS 30

MÍSTO STAVBY:
PARC.Č. 1965, 1966/10, 1966/11, 1966/9, 1966/12,
1966/8, 1966/7, 1966/6, 1966/5, 1966/4,
1966/3, 1966/2, 1966/1, 1967/10, 1967/9, 1967/8,
1967/1, 1968
K.Ú: VARNSDORF [776971]

NÁZEV VÝKRESU:
Výkres DI - Uliční profil

STUPĚŇ: ÚZEMNÍ STUDIE

FÁZE: ČISTOPIS

DATUM: 12/2023 **FORMÁT:** A3

MĚŘÍTKO: 1:60 **Č.PARÉ:**

Č. VÝKRESU: **REVIZE:**

B 4 a **00**