
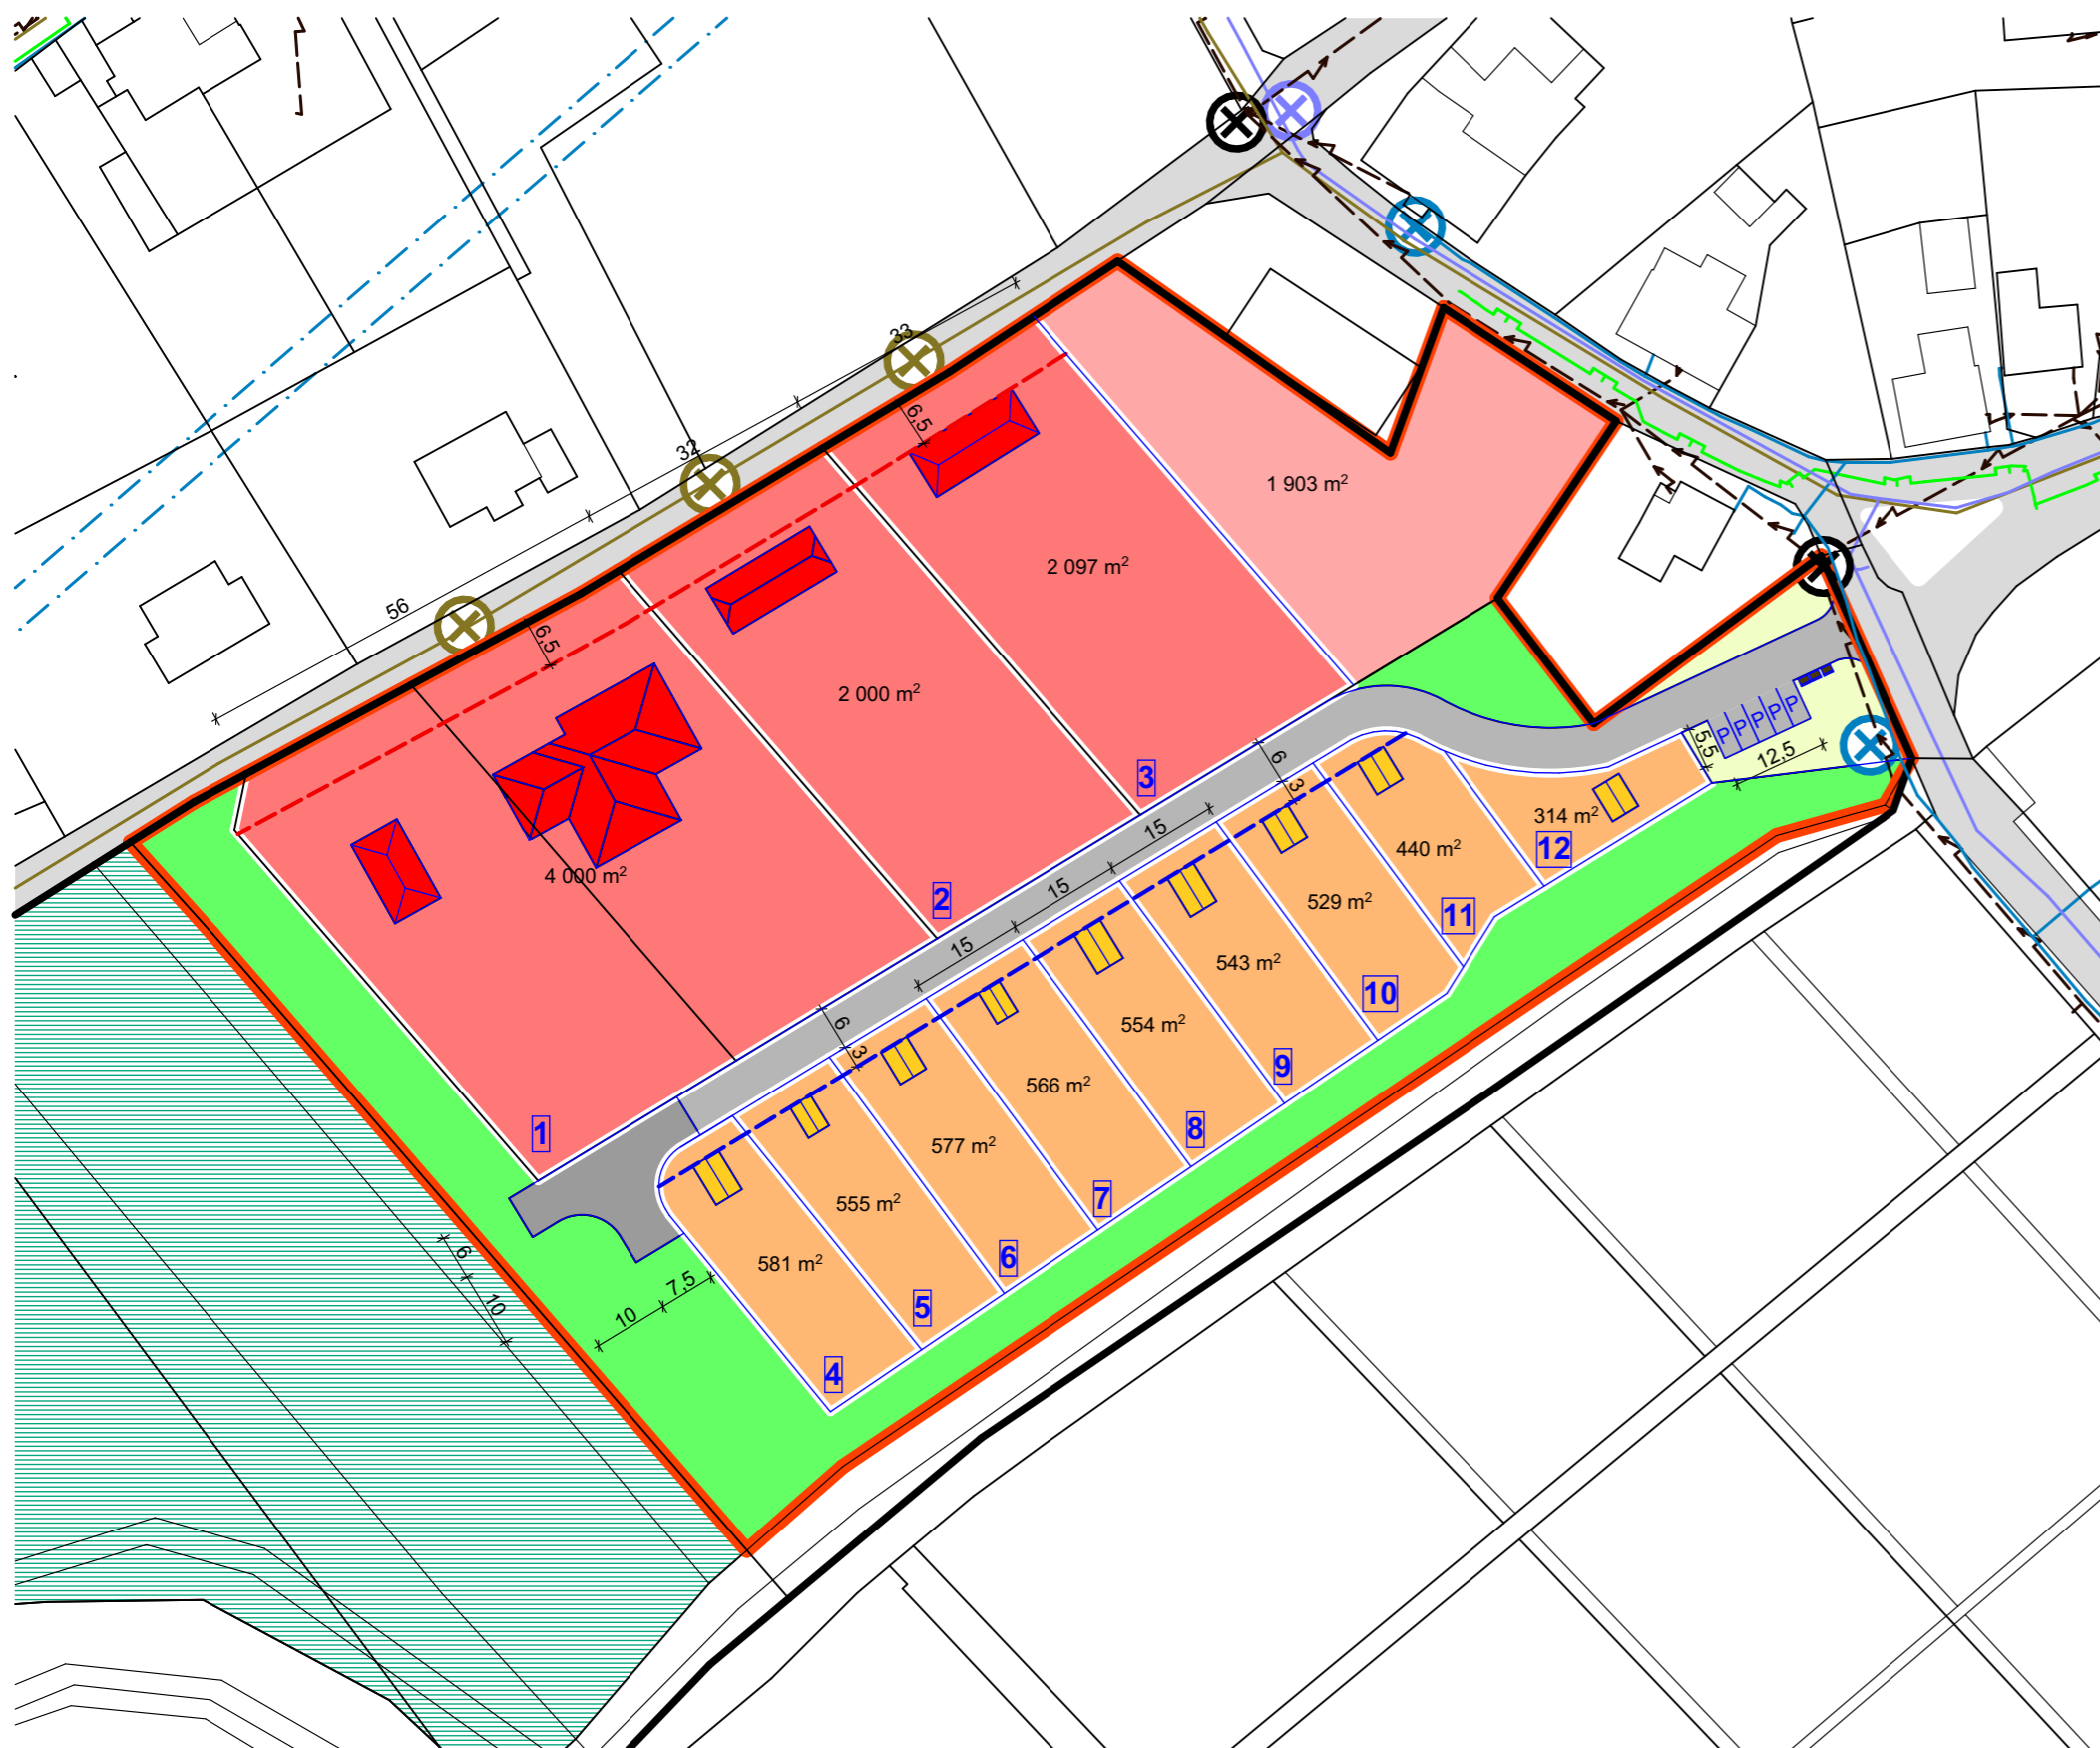


ÚZEMNÍ STUDIE ÚS 7 VARNSDORF

KOORDINAČNÍ VÝKRES

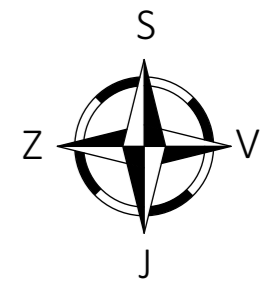

LEGENDA

STAV	NÁVRH	LEGENDA
		HRANICE ŘEŠENÉHO ÚZEMÍ
		HRANICE PARCEL KATASTRU NEMOVITOSTÍ
		HRANICE ZASTAVĚNÉHO ÚZEMÍ
		HRANICE POZEMKŮ NAVRŽENÝCH ÚZEMÍ STUDIÍ
		STAVEBNÍ ČÁRA VOLNÁ
		STAVEBNÍ ČÁRA ZÁVAZNÁ
		ČÍSLO STAVEBNÍHO POZEMKU
		STAVEBNÍ POZEMKY RODINNÝCH DOMŮ NA PLOCHÁCH BYDLENÍ - MĚSTSKÝCH
		MOŽNÉ UMÍSTĚNÍ RODINNÉHO DOMU
		STAVEBNÍ POZEMKY ZAHRADNÍCH CHATEK NA PLOCHÁCH REKREACE - ZAHŘÁDKOVÝCH OSAD
		MOŽNÉ UMÍSTĚNÍ ZAHRADNÍ CHATKY
		PLOCHY VEŘEJNÝCH PROSTRANSTVÍ
		PLOCHY ZELENĚ
		PLOCHY DOPRAVNÍ INFRASTRUKTURY - KOMUNIKACE PRO MOTOROVÁ VOZIDLA
		PLOCHY DOPRAVNÍ INFRASTRUKTURY - ÚČELOVÁ KOMUNIKACE
		PLOCHY DOPRAVNÍ INFRASTRUKTURY - OBRATIŠTĚ PRO NÁKLADNÍ AUTOMOBILY
		PLOCHY DOPRAVNÍ INFRASTRUKTURY - PARKOVIŠTĚ
		NÁDOBY NA ODPAD
		VODOVOD
		NAPOJOVACÍ BOD NA VODOVOD
		KANALIZACE
		NAPOJOVACÍ BOD NA KANALIZACI
		VEDENÍ EL. ENERGIE
		NAPOJOVACÍ BOD NA EL. ENERGII
		SDĚLOVACÍ SÍŤ
		NAPOJOVACÍ BOD NA SDĚLOVACÍ SÍŤ
		RADIORELÉOVÁ TRASA
		ÚSES - LOKÁLNÍ BIOCENTRUM 10

ZPRACOVATEL

NÁZEV DOKUMENTACE
NÁZEV VÝKRESU
FÁZE
ODPOVĚDNÝ PROJEKTANT
MĚŘÍTKO
FORMÁT
DATUM

REZNÍK
URBANISTICKÝ ATELÉR
ÚZEMNÍ STUDIE ÚS 7 VARNSDORF
KOORDINAČNÍ VÝKRES
KONEČNÉ ZNĚNÍ
ING. VLADIVOJ REZNÍK
1 : 1 000
A2
26.9.2023