
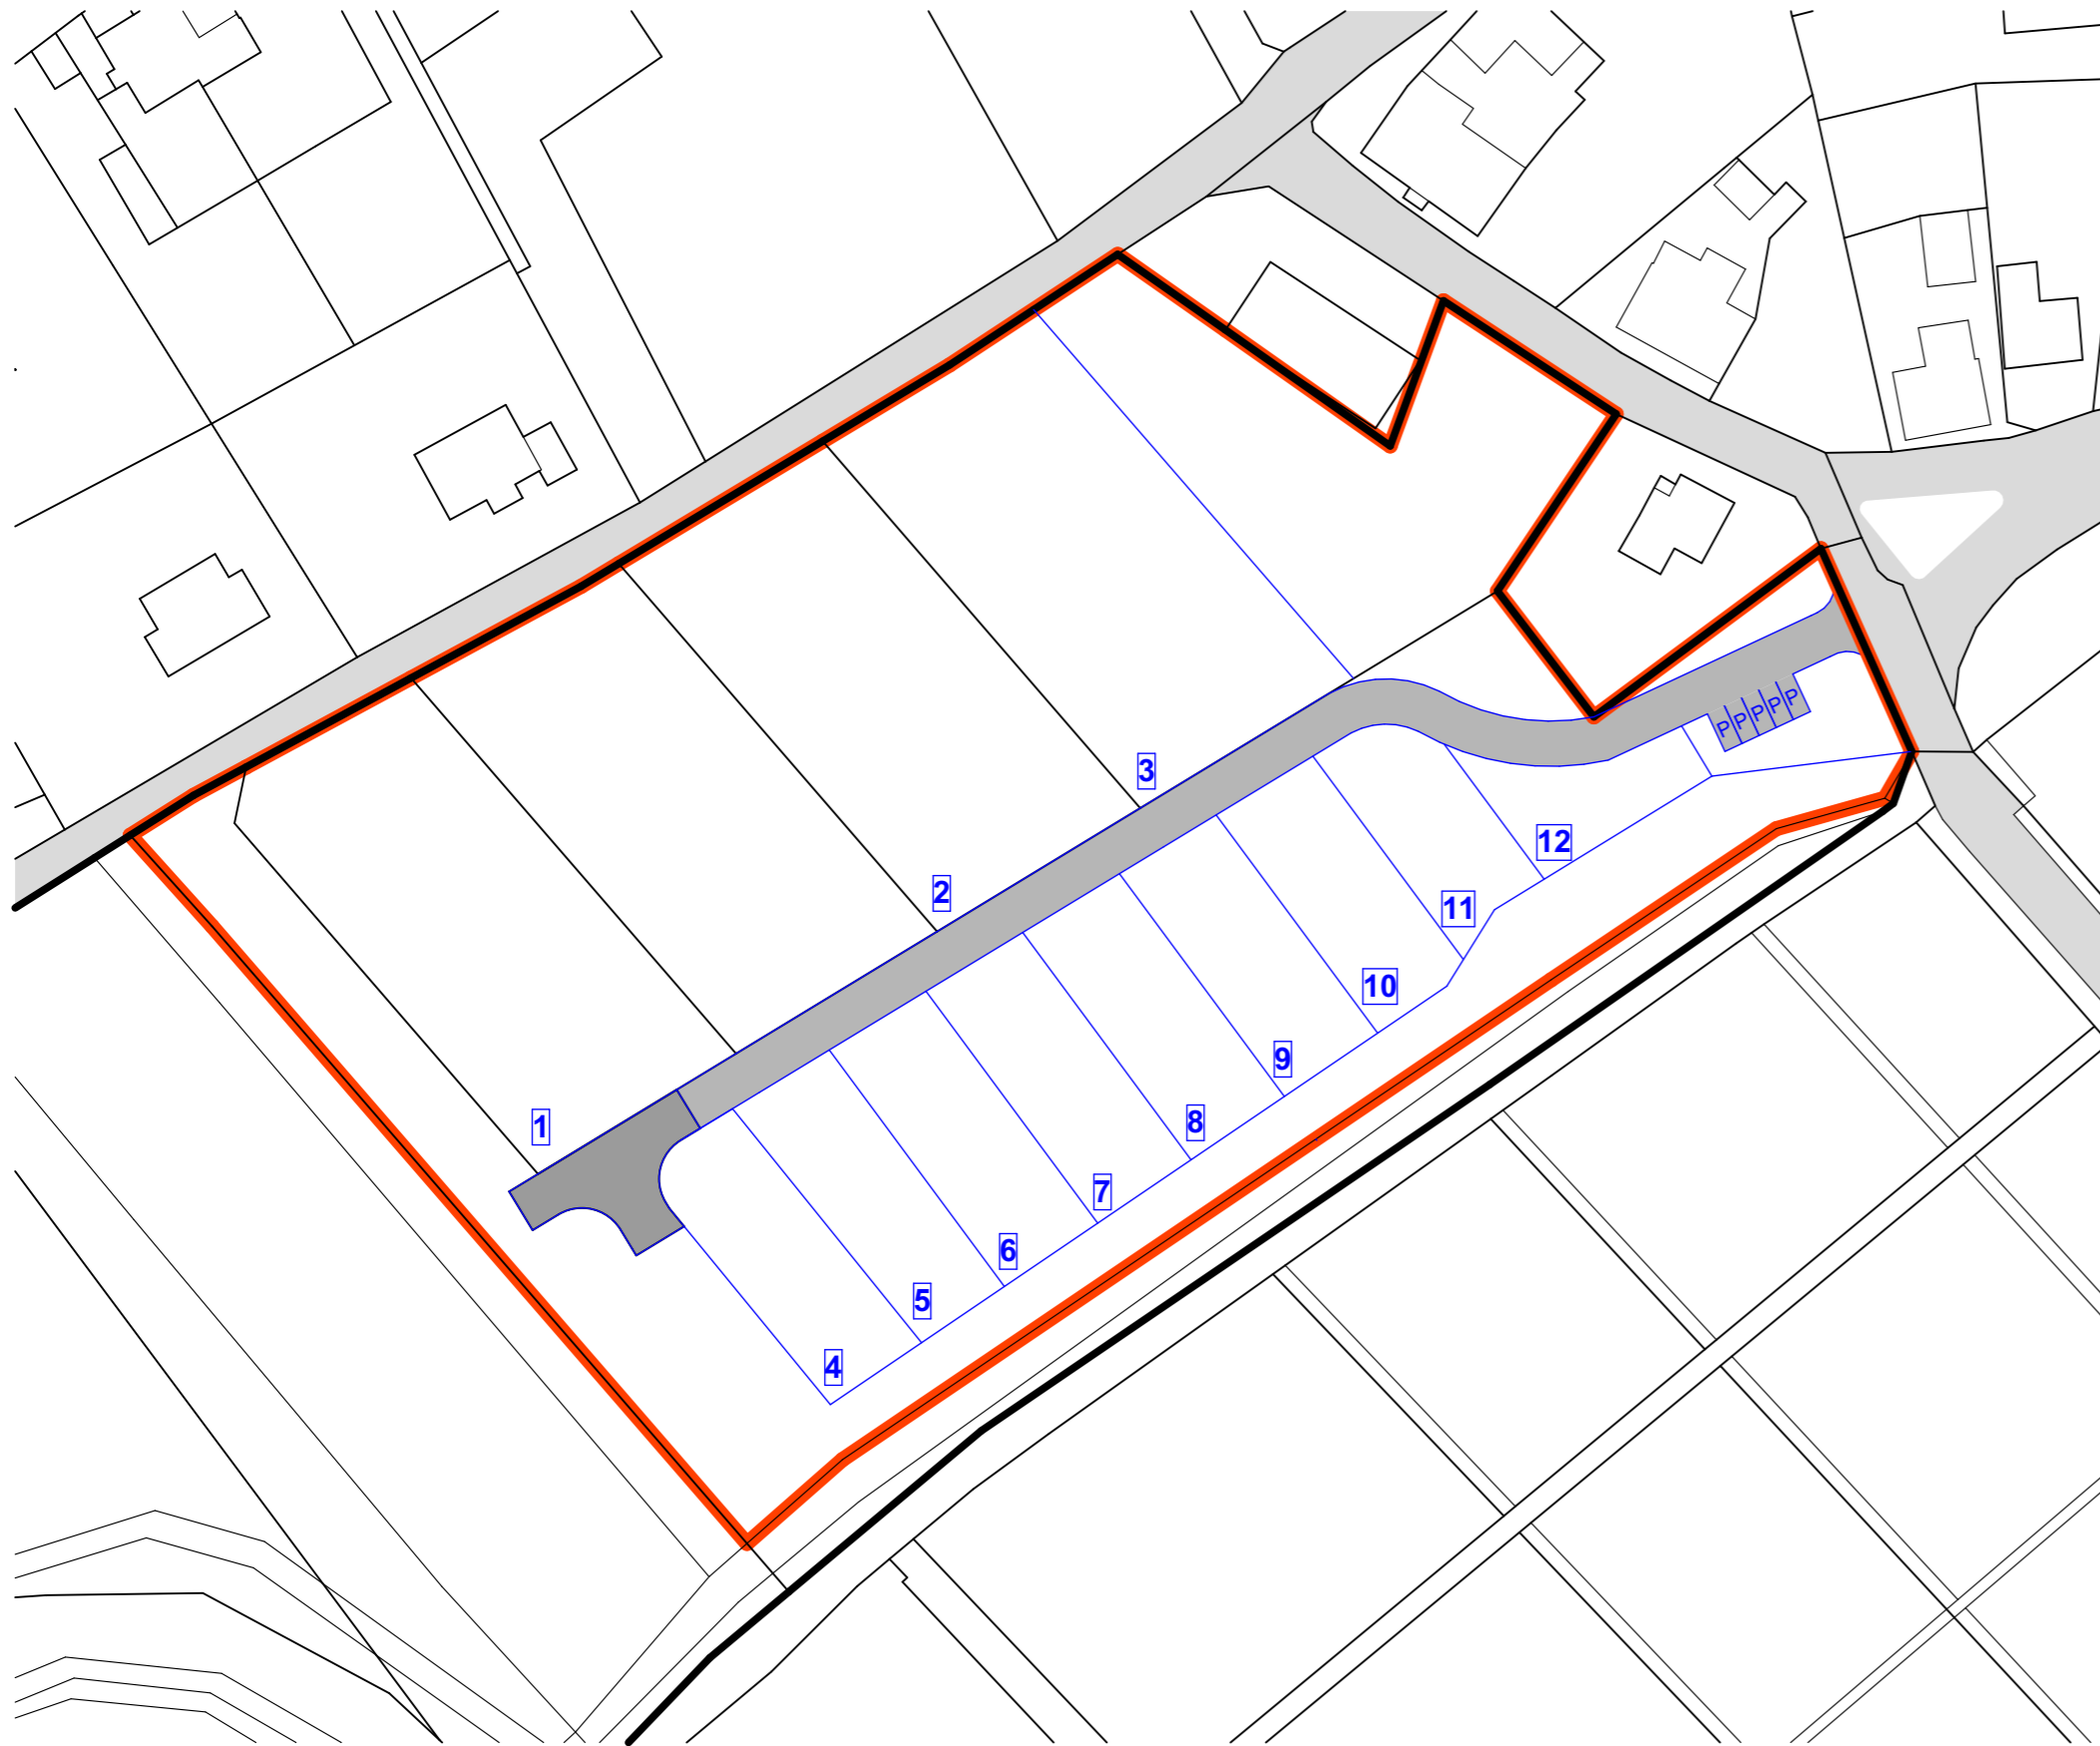


# ÚZEMNÍ STUDIE ÚS 7 VARNSDORF

## VÝKRES DOPRAVNÍ INFRASTRUKTURY

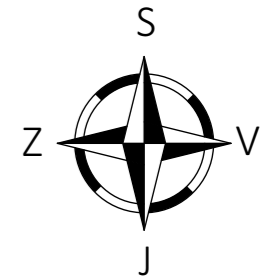

### LEGENDA

STAV	NÁVRH	
		HRANICE ŘEŠENÉHO ÚZEMÍ
		HRANICE PARCEL KATASTRU NEMOVITOSTÍ
		HRANICE ZASTAVĚNÉHO ÚZEMÍ
		HRANICE POZEMKŮ NAVRŽENÝCH ÚZEMÍ STUDIÍ
		ČÍSLO STAVEBNÍHO POZEMKU
		PLOCHY DOPRAVNÍ INFRASTRUKTURY - KOMUNIKACE PRO MOTOROVÁ VOZIDLA
		PLOCHY DOPRAVNÍ INFRASTRUKTURY - ÚČELOVÁ KOMUNIKACE
		PLOCHY DOPRAVNÍ INFRASTRUKTURY - OBRATIŠTĚ PRO NÁKLADNÍ AUTOMOBILY
		PLOCHY DOPRAVNÍ INFRASTRUKTURY - PARKOVIŠTĚ

ZPRACOVATEL

NÁZEV DOKUMENTACE  
NÁZEV VÝKRESU  
FÁZE  
ODPOVĚDNÝ PROJEKTANT  
MĚŘÍTKO  
FORMÁT  
DATUM

**REZNÍK**  
URBANISTICKÝ ATELÉR

ÚZEMNÍ STUDIE ÚS 7 VARNSDORF  
VÝKRES DOPRAVNÍ INFRASTRUKTURY  
KONEČNÉ ZNĚNÍ  
ING. VLADIVOJ ŘEZNÍK  
1 : 1 000  
A2  
26.9.2023