


# ÚZEMNÍ STUDIE ÚS 7 VARNSDORF

## VÝKRES TECHNICKÉ INFRASTRUKTURY

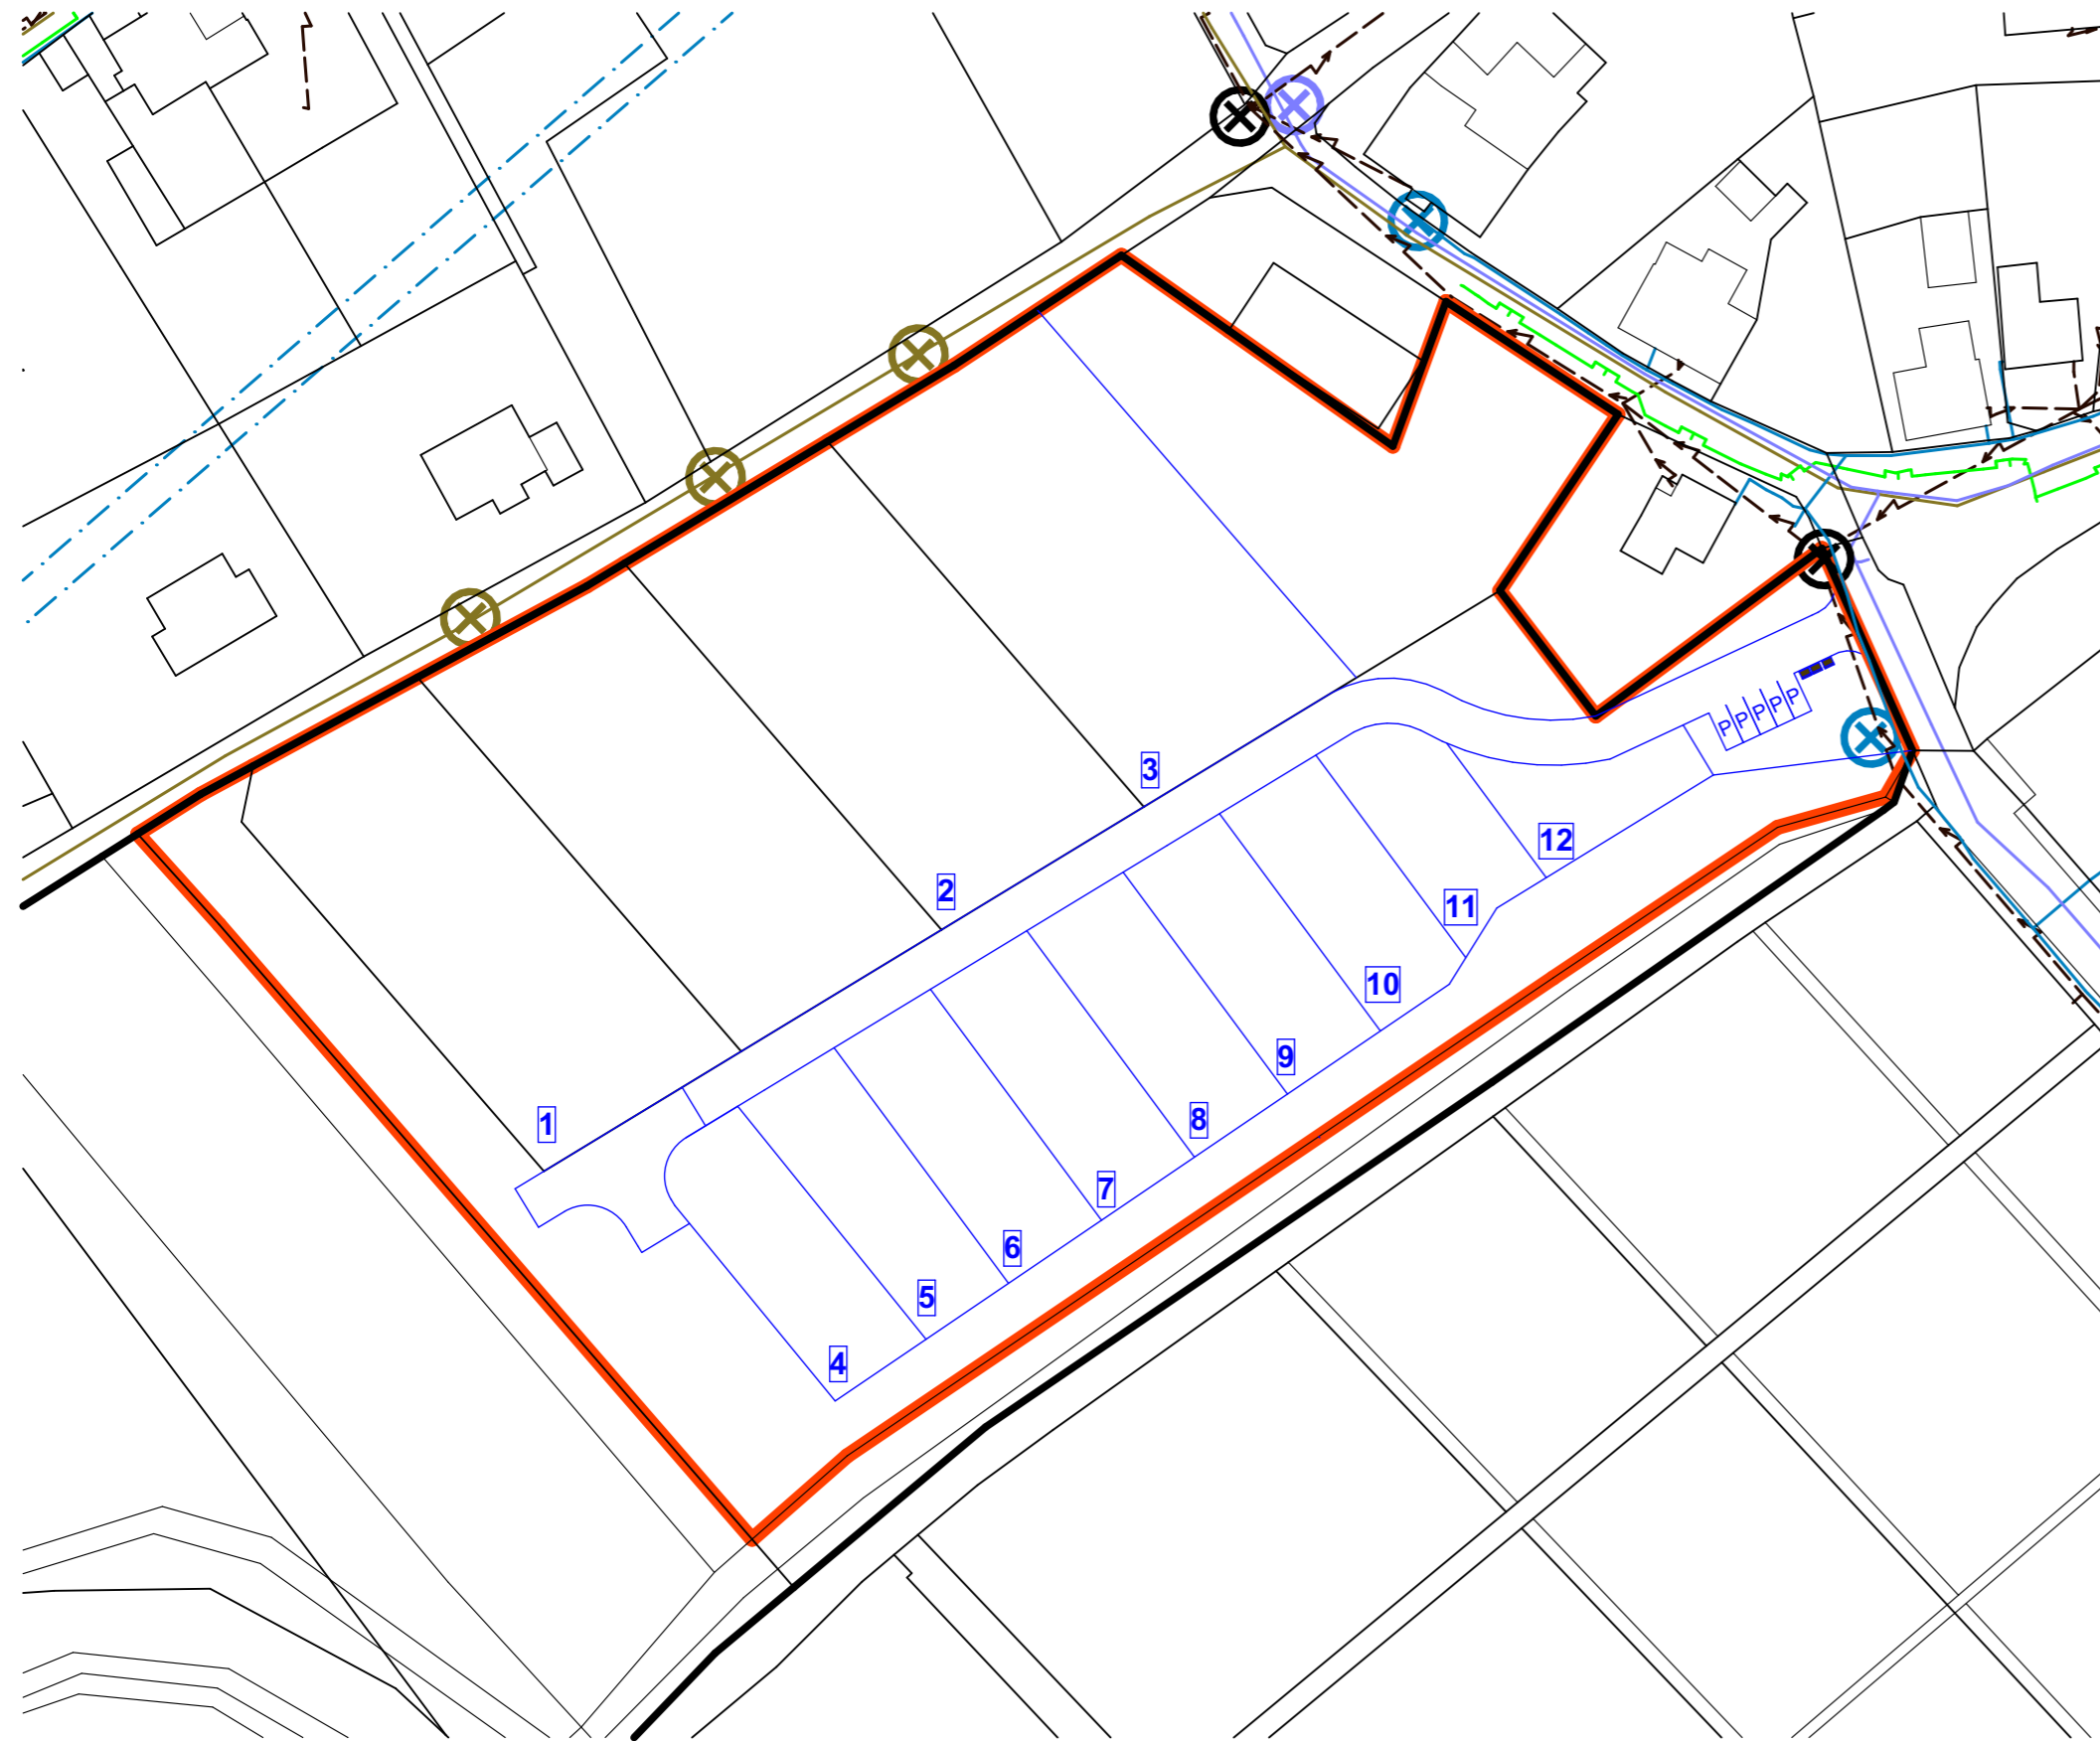

### LEGENDA

STAV	NÁVRH	
		HRANICE ŘEŠENÉHO ÚZEMÍ
		HRANICE PARCEL KATASTRU NEMOVITOSTÍ
		HRANICE ZASTAVĚNÉHO ÚZEMÍ
		HRANICE POZEMKŮ NAVRŽENÝCH ÚZEMÍ STUDIÍ
		ČÍSLO STAVEBNÍHO POZEMKU
		NÁDOBY NA ODPAD
		VODOVOD
		NAPOJOVACÍ BOD NA VODOVOD
		KANALIZACE
		NAPOJOVACÍ BOD NA KANALIZACI
		VEDENÍ EL. ENERGIE
		NAPOJOVACÍ BOD NA EL. ENERGII
		SDĚLOVACÍ SÍŤ
		NAPOJOVACÍ BOD NA SDĚLOVACÍ SÍŤ
		RADIORELÉOVÁ TRASA

ZPRACOVATEL

NÁZEV DOKUMENTACE  
NÁZEV VÝKRESU  
FÁZE  
ODPOVĚDNÝ PROJEKTANT  
MĚŘÍTKO  
FORMÁT  
DATUM

**REZNÍK**  
URBANISTICKÝ ATELIER

ÚZEMNÍ STUDIE ÚS 7 VARNSDORF  
VÝKRES TECHNICKÉ INFRASTRUKTURY  
KONEČNÉ ZNĚNÍ  
ING. VLADIVOJ ŘEZNÍK  
1 : 1 000  
A2  
26.9.2023