

## URBANISTICKÁ ČÁST - VÝKRESY

## SEZNAM VÝKRESŮ :

### VARIANTA B1

Situace var. B1 1 : 500  
Nadhledy 01 var. B1  
Nadhledy 02 var. B1

### VARIANTA B2

Situace var. B2 1 : 500  
Nadhledy 01 var. B2  
Nadhledy 02 var. B2  
Pohledy 01 var. B2  
Pohledy 02 var. B2  
Pohledy 03 var. B2  
Pohledy 04 var. B2  
Pohledy 05 var. B2

### VARIANTA A

Situace var. A1, A2 1 : 500

### VARIANTA C

Situace var. C1, C2 1 : 500





# URBANISTICKÁ ČÁST - SITUACE var. B1 1 : 500

URBANISTICKO - ARCHITEKTONICKÁ STUDIE ÚPRAVY PROSTRANSTVÍ AUTOBUSOVÉHO NÁDRAŽÍ VE VARNSDORFU - ING. ARCH. FRANTIŠEK JEŘÁBEK, ING. ARCH. VLASTISLAV KAUT - 09 / 2013





NADHLED OD SEVEROVÝCHODU



NADHLED OD JIHOVÝCHODU

## URBANISTICKÁ ČÁST - NADHLEDY 01 var. B1





NADHLED OD JIHOZÁPADU



NADHLED OD SEVEROZÁPADU

## URBANISTICKÁ ČÁST - NADHLEDY 02 var. B1





# URBANISTICKÁ ČÁST - SITUACE var. B2 1 : 500





NADHLED OD SEVEROVÝCHODU



NADHLED OD JIHOVÝCHODU

## URBANISTICKÁ ČÁST - NADHLEDY 01 var. B2





NADHLED OD JIHOZÁPADU




NADHLED OD SEVEROZÁPADU

## URBANISTICKÁ ČÁST - NADHLEDY 02 var. B2





POHLED Z MÍSTA P1

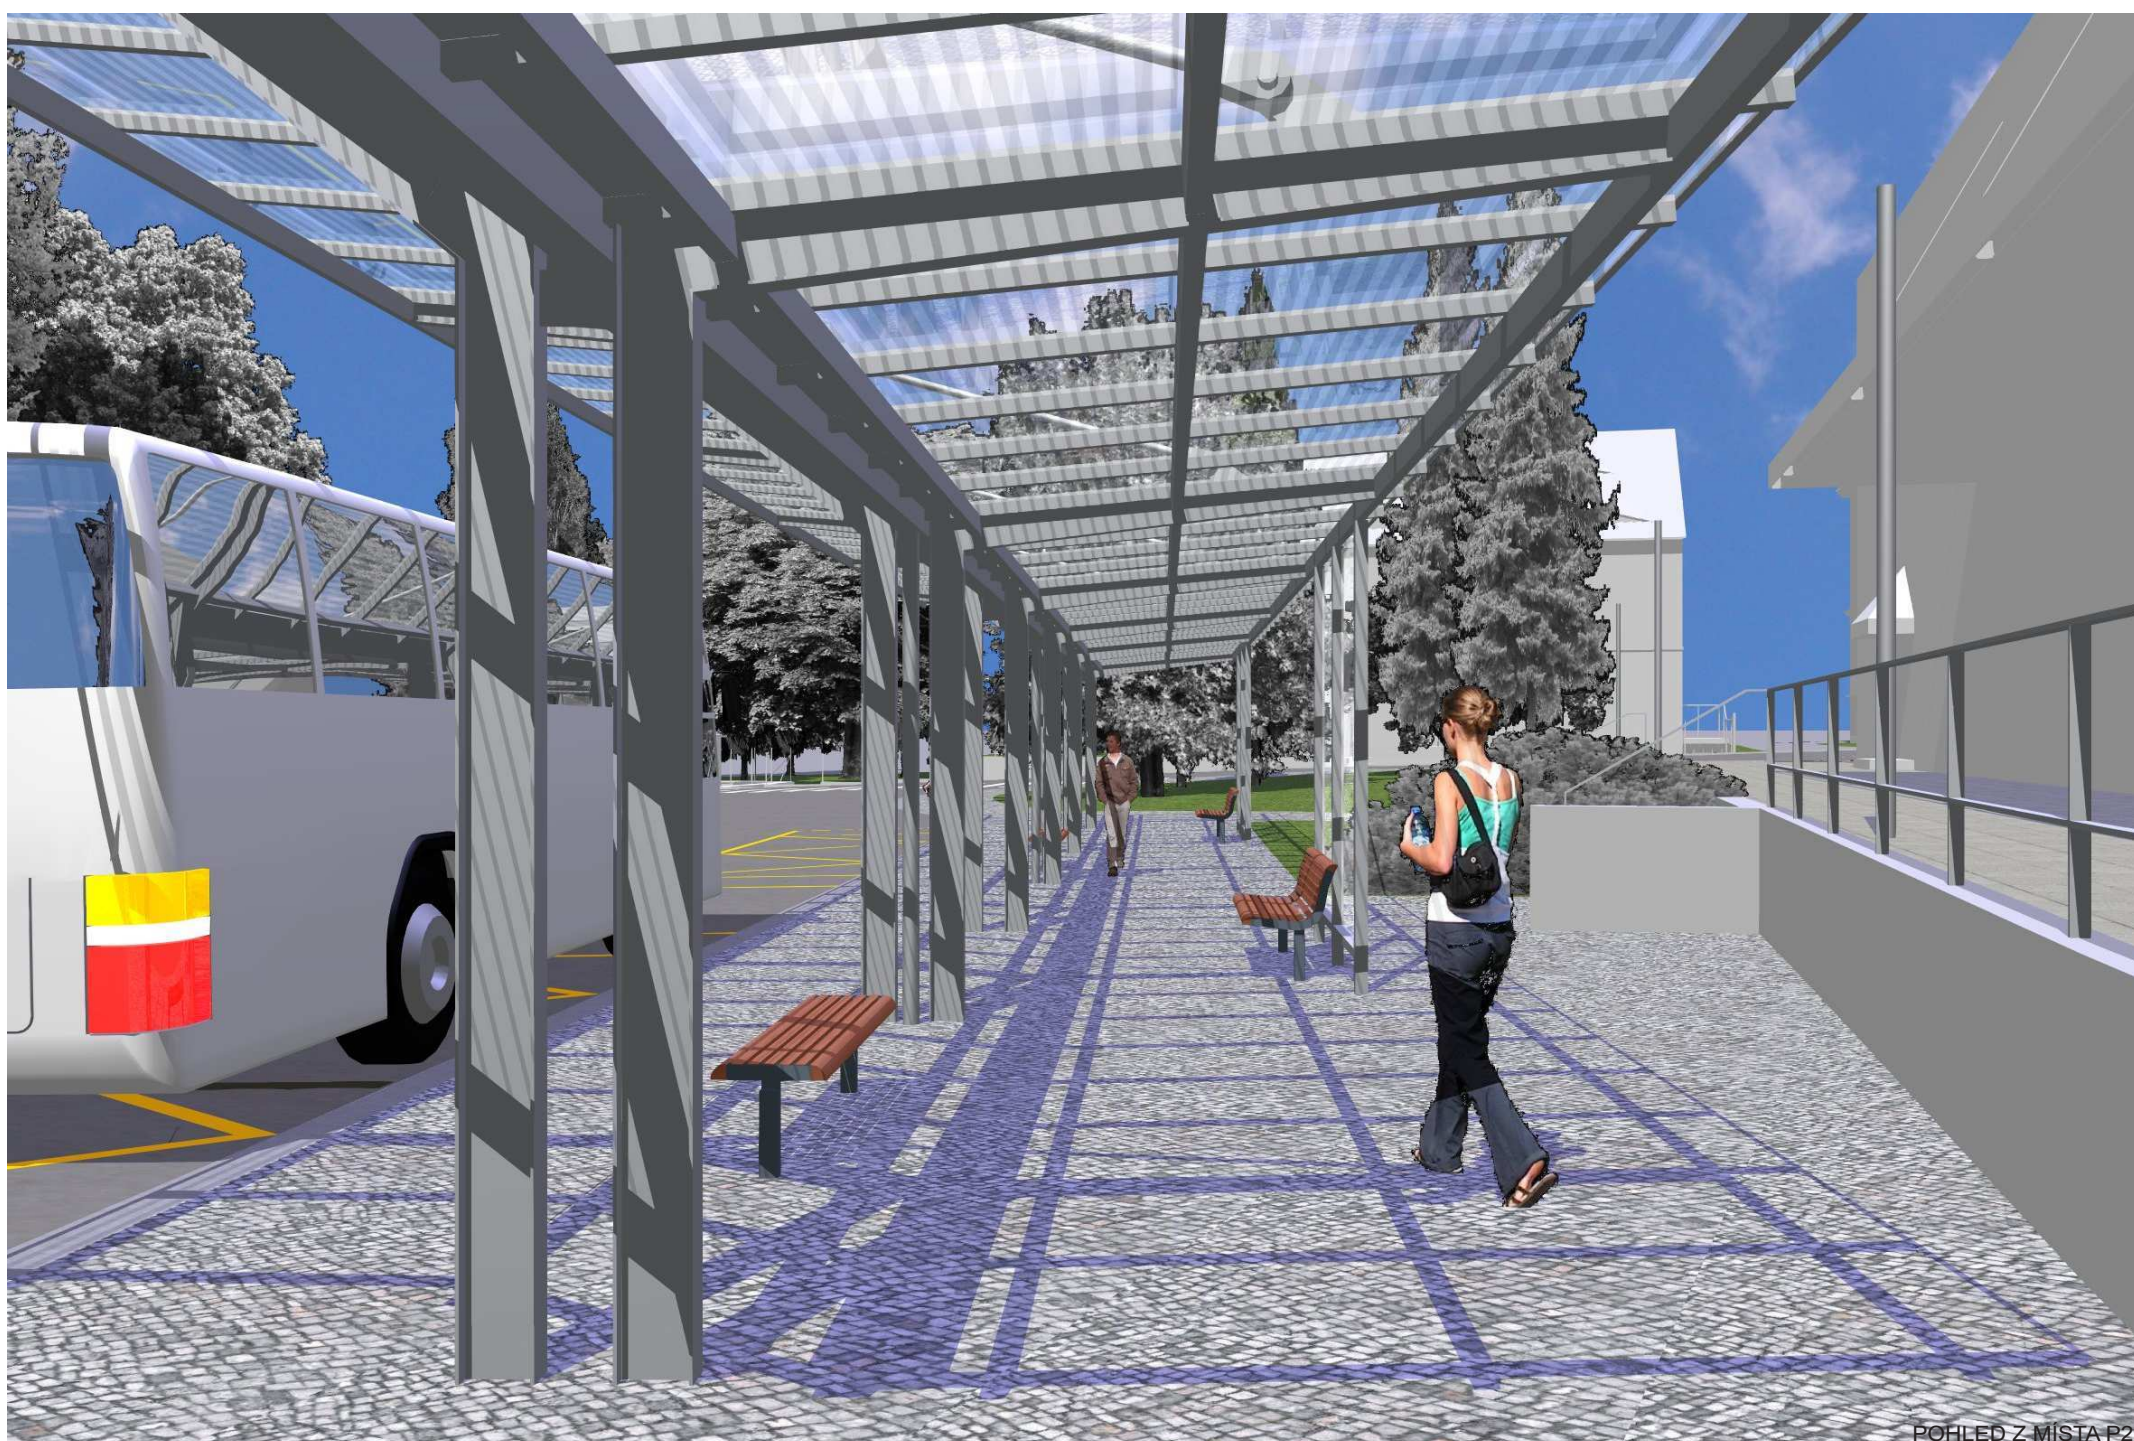

POHLED Z MÍSTA P2

## URBANISTICKÁ ČÁST - POHLEDY 01 var. B2





## URBANISTICKÁ ČÁST - POHLEDY 02 var. B2





## URBANISTICKÁ ČÁST - POHLEDY 03 var. B2





POHLED Z MÍSTA P7



POHLED Z MÍSTA P8

## URBANISTICKÁ ČÁST - POHLEDY 04 var. B2






POHLED Z MÍSTA P9



POHLED Z MÍSTA P10


## URBANISTICKÁ ČÁST - POHLEDY 05 var. B2



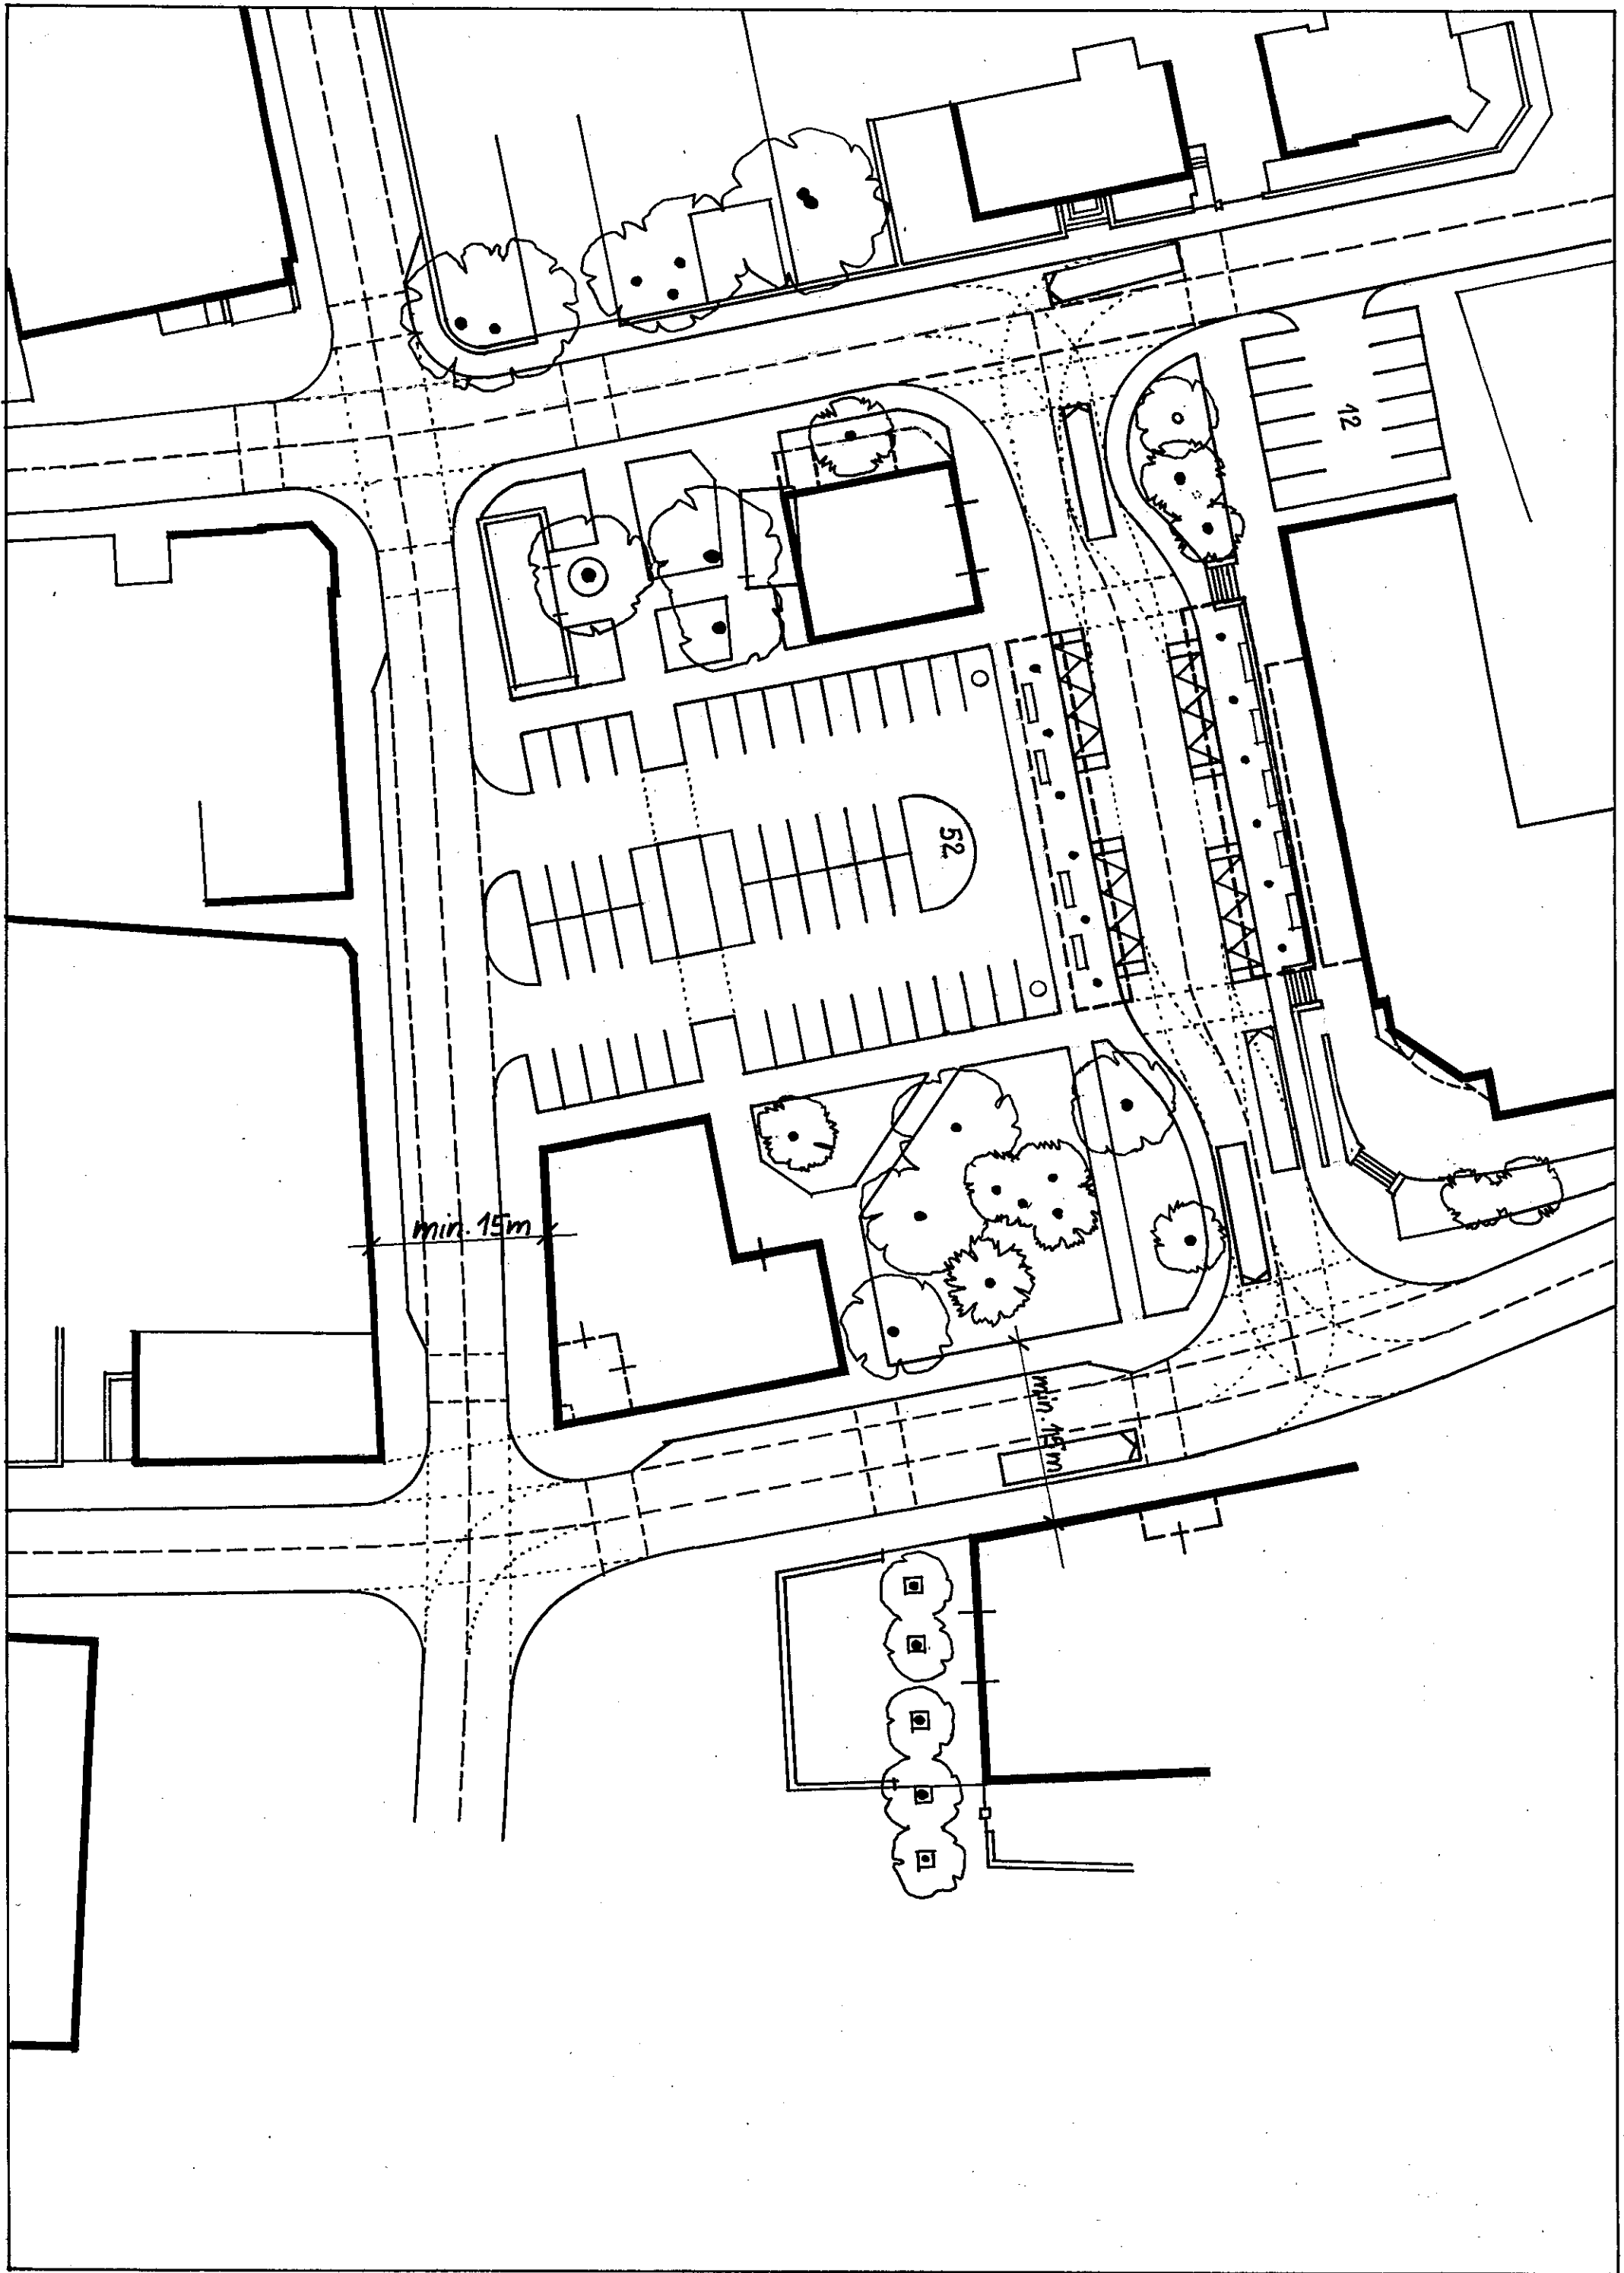

**URBANISTICKÁ ČÁST - SITUACE var. A1, A2 1 : 500**



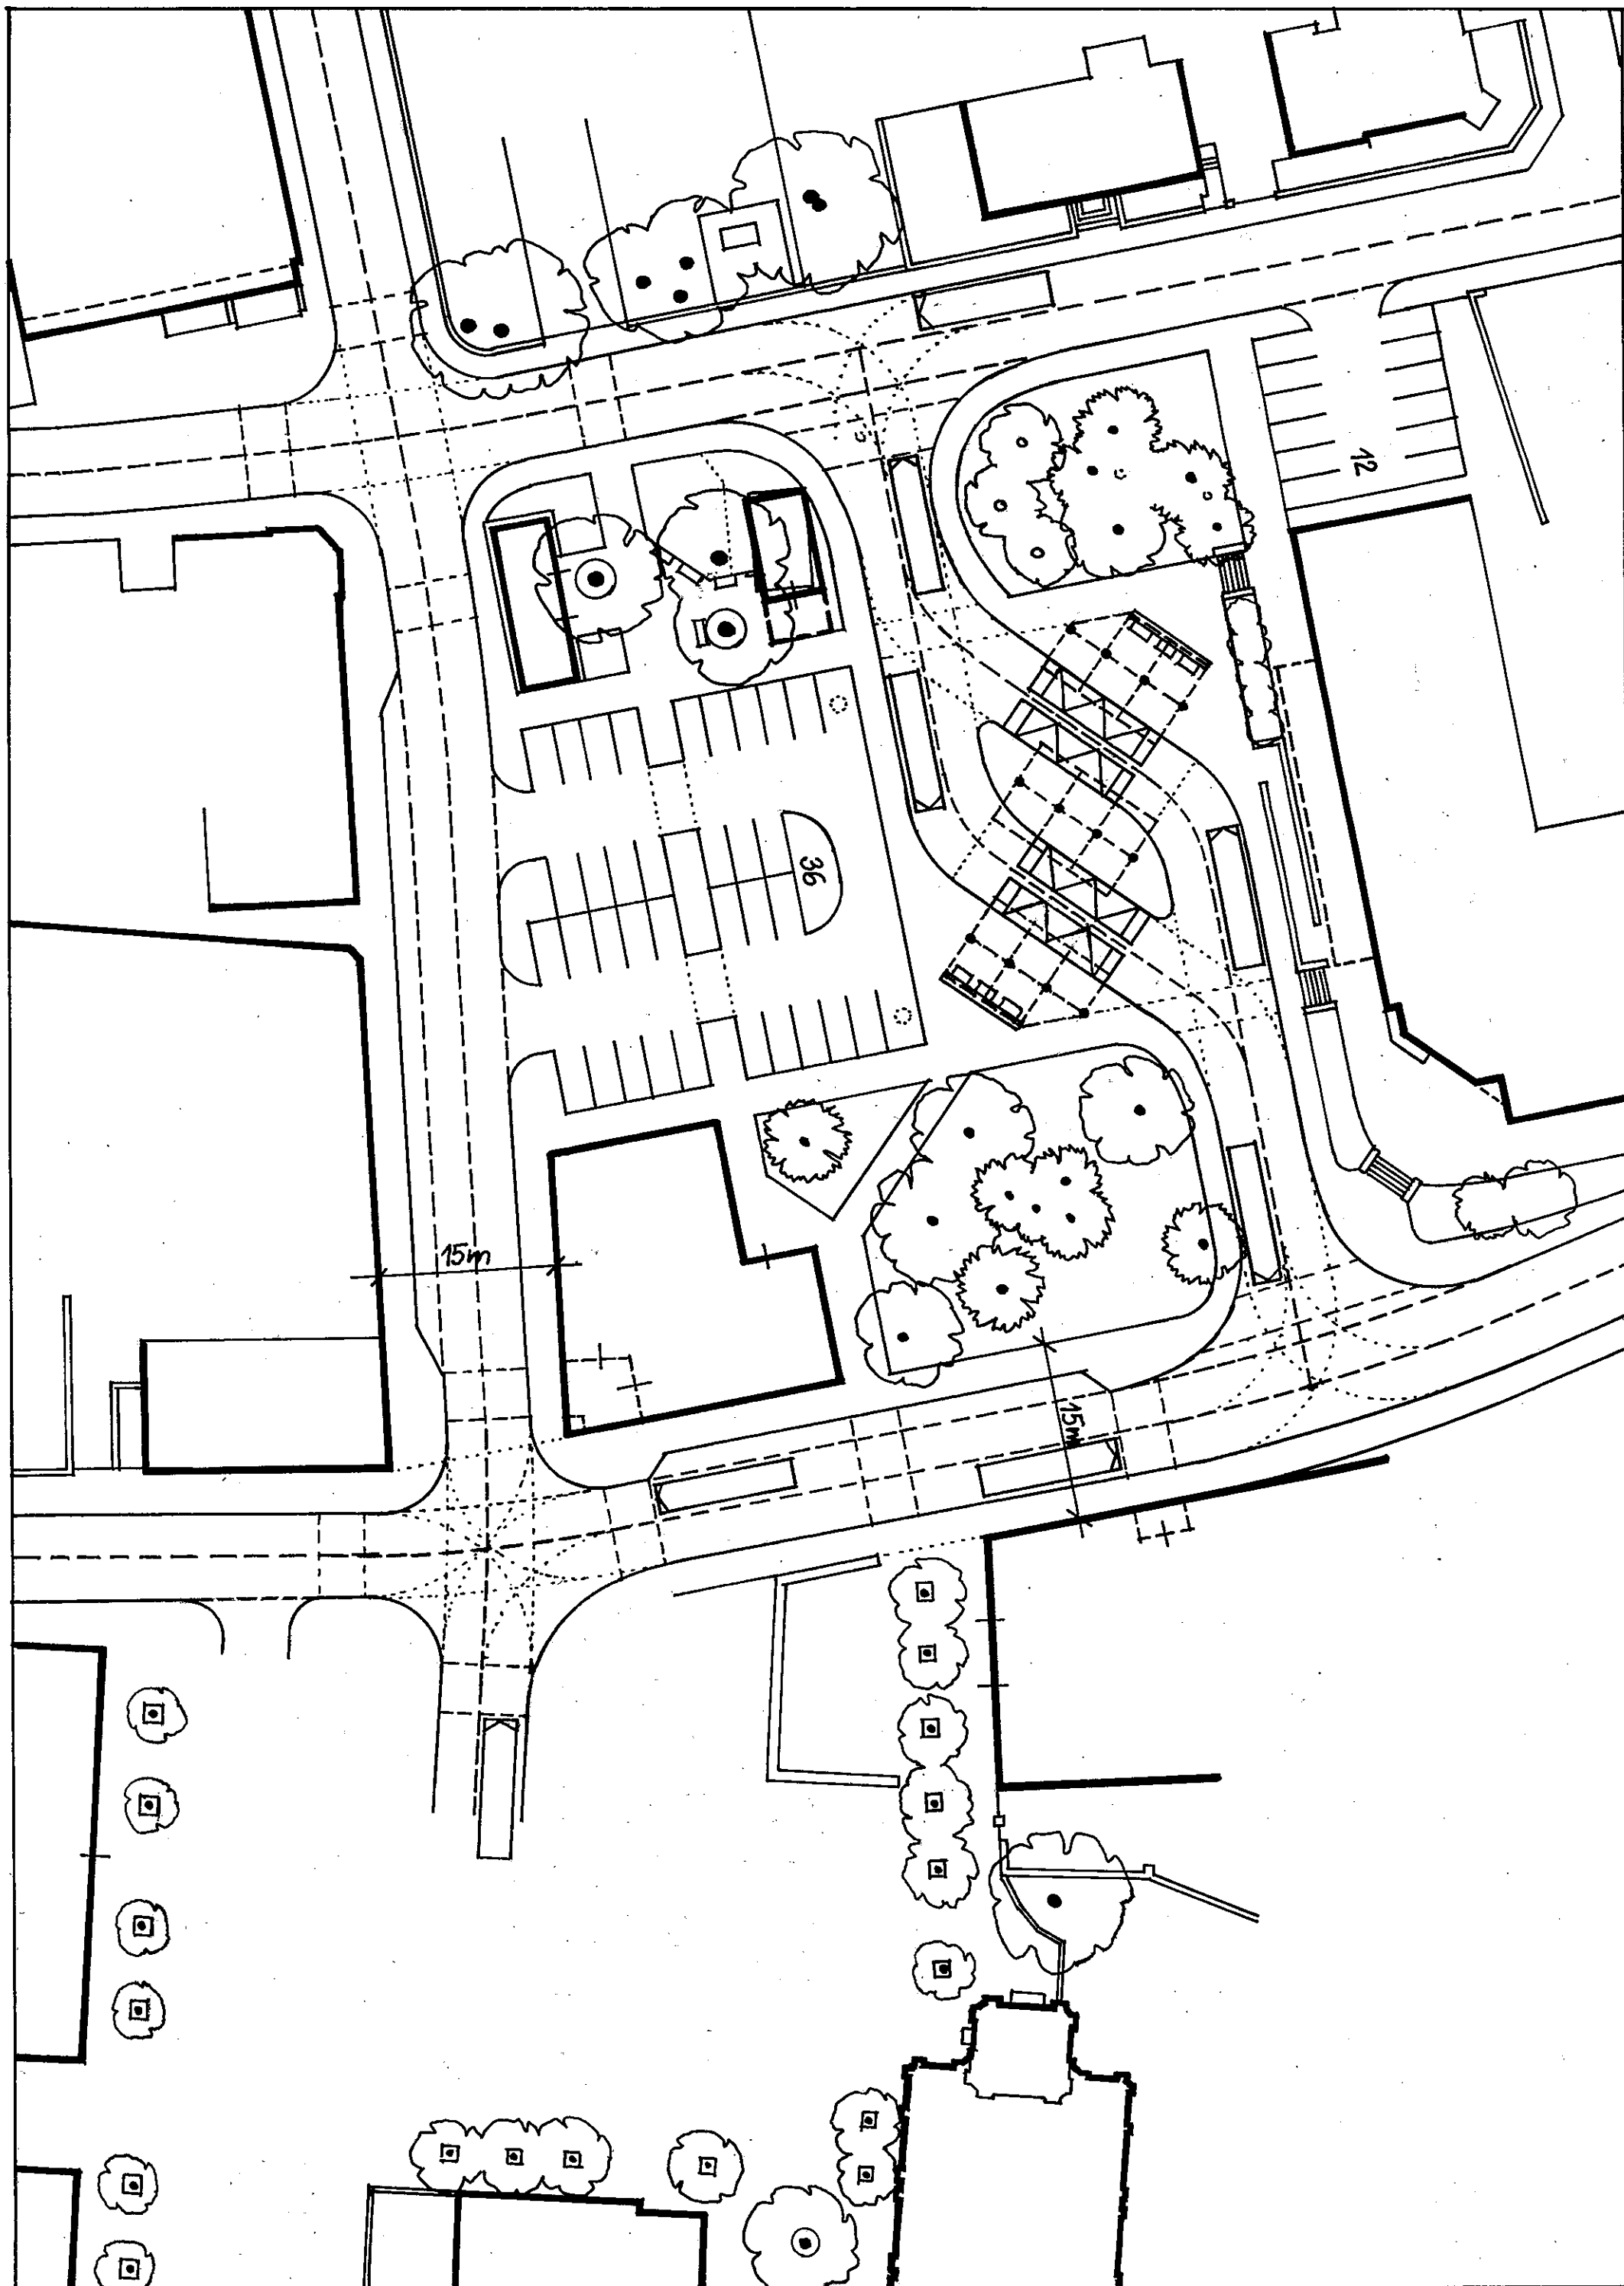

**URBANISTICKÁ ČÁST - SITUACE var. C1, C2 1 : 500**