



DOLNÍ PODLUŽÍ

ÚZEMNÍ PLÁN

HLAVNÍ VÝKRES

URBANISTICKÁ KONCEPCE S VYMEZENÍM
PLOCH S ROZDÍLNÝM VYUŽITÍM

MĚŘÍTKO 1 : 10 000

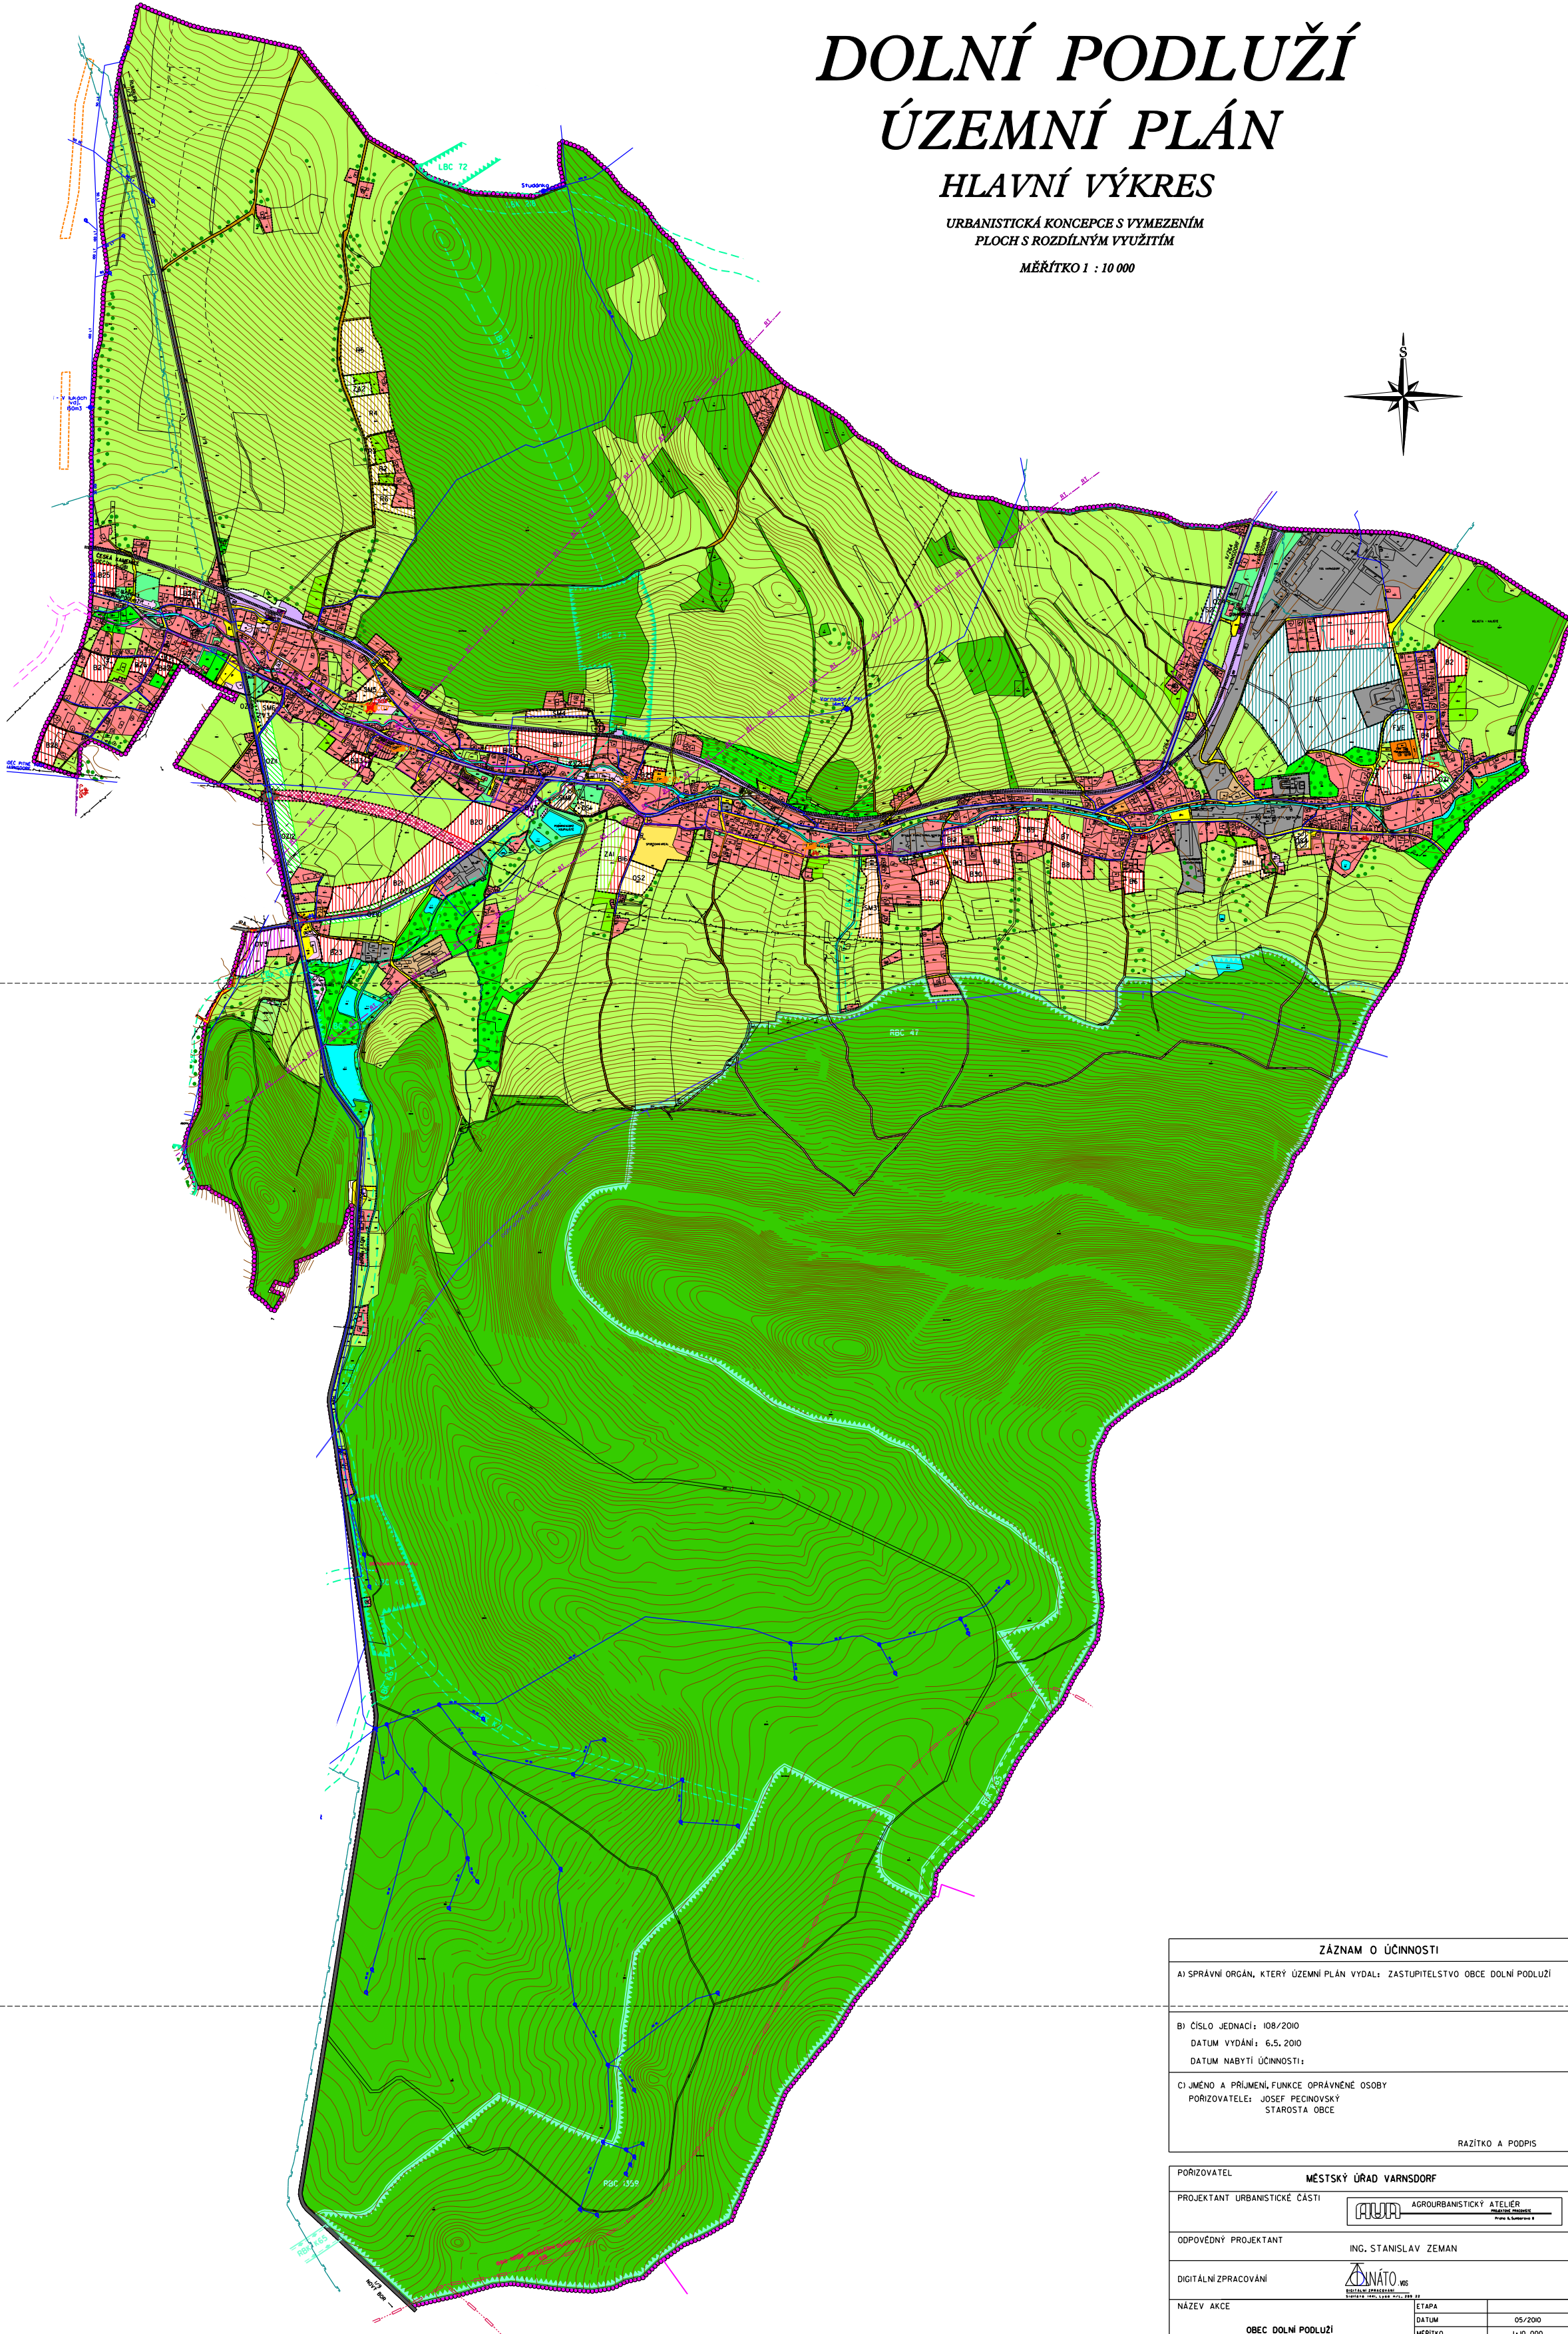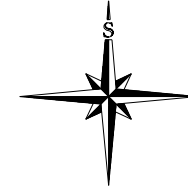

LEGENDA:

HRANICE	
	HRANICE ŘEŠENÉHO ÚZEMÍ = HRANICE OBCE
	HRANICE ZASTAVĚNÉHO ÚZEMÍ
	HRANICE ZASTAVITELNÝCH PLOCH
	PLOCHY PŘESTAVBY
PLOCHY STABILIZOVANÉ PLOCHY ZNĚNÍ VYUŽITÍ ÚZEMÍ	
PLOCHY BYDLENÍ	
	PLOCHY BYDLENÍ - B
PLOCHY SMÍŠENÉ OBYTNÉ	
	PLOCHY SMÍŠENÉ OBYTNÉ - SM
PLOCHY REKREACE	
	PLOCHY REKREACE - R
PLOCHY OBČANSKÉHO VYBAVENÍ	
	OBČANSKÁ VYBAVENOST - OV
	TELOVÝCHOVA A SPORT - OS
PLOCHY VÝROBY A SKLADOVÁNÍ	
	VÝROBA A SKLADY - VS
	ZEMĚLÉSKÉ STAVBY
PLOCHY VEŘEJNÝCH PROSTRANSTVÍ	
	PLOCHY VEŘEJNÝCH PROSTRANSTVÍ
	VEŘEJNÁ ZELEN - ZV
PLOCHY ZEMĚLÉSKÉ	
	TRVALÉ TRÁVNÍ POROSTY
	ZAHRADY, SADY - ZA
	POLNÍ CESTY
PLOCHY VODNÍ A VODOHOSPODÁRSKÉ	
	VODNÍ TOKY A PLOCHY
PLOCHY LESNÍ	
	LESY HOSPODÁRSKÉ
	LESNÍ CESTY
PLOCHY SMÍŠENÉ NEZASTAVĚNÉHO ÚZEMÍ	
	KRAJINNÁ ZELEN
	DOPROVDNÁ ZELEN
	VÝZNAMNÉ SOLITERY A SKUPINY VYSOKÉ ZELENÉ
	OCHRANNÁ ZELEN - OZ
PLOCHY DOPRAVNÍ INFRASTRUKTURY	
	ZELEZNICE
	ZELEZNIČNÍ STANICE (ZST)
	SILNICE I. TŘÍDY
	SILNICE II. TŘÍDY
	SILNICE III. TŘÍDY
	MÍSTNÍ KOMUNIKACE
	KORIDOR PRO DOPRAVNÍ A TECHNICKOU INFRASTRUKTURU
	OKRUŽNÍ KŘÍŽOVATKA
	CYKLOSTEZKY
	PARKOVIŠTE
	ZASTÁVKA AUTOBUSU
	MOST
PLOCHY TECHNICKÉ INFRASTRUKTURY	
	VENKOVNÍ VEDENÍ ELEKTRICKÉ ENERGIE VN 35 kV
	TRAFOSTANICE
	FOTOVOLTAICKÁ ELEKTRÁRNA - FVE
	PLYNOVODNÍ POTRUBÍ VTL
	REGULAČNÍ STANICE PLYNU
	SĐELOVACÍ KABEL
	RADIRELEDOVÁ TRAT
	ČIŠTÍRNA ODPADNÍCH VOD (ČOV)
	ZRUŠENÉ ČIŠTÍRNY ODPADNÍCH VOD (ČOV)
	CERPACÍ STANICE ODPADNÍCH VOD (ČSOV)
	KANALIZAČNÍ POTRUBÍ
	VODOVODNÍ ŘAD
	VODOJEM
	VODÁRENSKÉ ZDROJE
PLOCHY PŘÍRODNÍ	
ÚZEMNÍ SYSTÉM EKOLOGICKÉ STABILITY	
	OSA NADREGIONÁLNÍHO BIODIVERZITY (NRBK)
	HRANICE OCHRANNÉ ZÓNY NRBK
	REGIONÁLNÍ BIOCENTRUM (RBC)
	REGIONÁLNÍ BIODIVERZITY (RBK)
	LOKÁLNÍ BIOCENTRUM (LBC) - FUNKČNÍ
	LOKÁLNÍ BIODIVERZITY (LBK) - FUNKČNÍ
	LOKÁLNÍ BIODIVERZITY (LBK) - NEFUNKČNÍ

ZÁZNAM O ÚČINNOSTI

A) SPRÁVNÍ ORGÁN, KTERÝ ÚZEMNÍ PLÁN VYDAL: ZASTUPITELSTVO OBCE DOLNÍ PODLUŽÍ

B) ČÍSLO JEDNACÍ: 108/2010
DATUM VYDÁNÍ: 6.5.2010
DATUM NABÝTÍ ÚČINNOSTI:

C) JMENO A PRŮJMĚN, FUNKCE OPRAVNĚNÉ OSOBY
PORIZOVATELE: JOSEF PECNOVSKÝ
STAROSTA OBCE

RAŽITKO A PODPIS

PORIZOVATEL: MĚSTSKÝ ÚŘAD VARNSDORF

PROJEKTANT URBANISTICKÉ ČÁSTI: AGROURBANISTICKÝ ATELIER

ODPOVĚDNÝ PROJEKTANT: ING. STANISLAV ZEMAN

DIGITÁLNÍ ZPRACOVÁNÍ: ADNATO s.r.o.

NÁZEV AKCE: OBEC DOLNÍ PODLUŽÍ ÚZEMNÍ PLÁN

NÁZEV VÝKRESU: HLAVNÍ VÝKRES - URBANISTICKÁ KONCEPCE S VYMEZENÍM PLOCH S ROZDÍLNÝM VYUŽITÍM

ČÁST DOKUMENTACE: GRAFICKÁ ČÁST ÚZEMNÍHO PLÁNU

ČÍSLO VÝKRESU: 2