



# DOLNÍ PODLUŽÍ

## ÚZEMNÍ PLÁN

### HLAVNÍ VÝKRES

KONCEPCE VEŘEJNÉ INFRASTRUKTURY  
ZÁSOBOVÁNÍ VODOU

MĚŘÍTKO 1 : 10 000

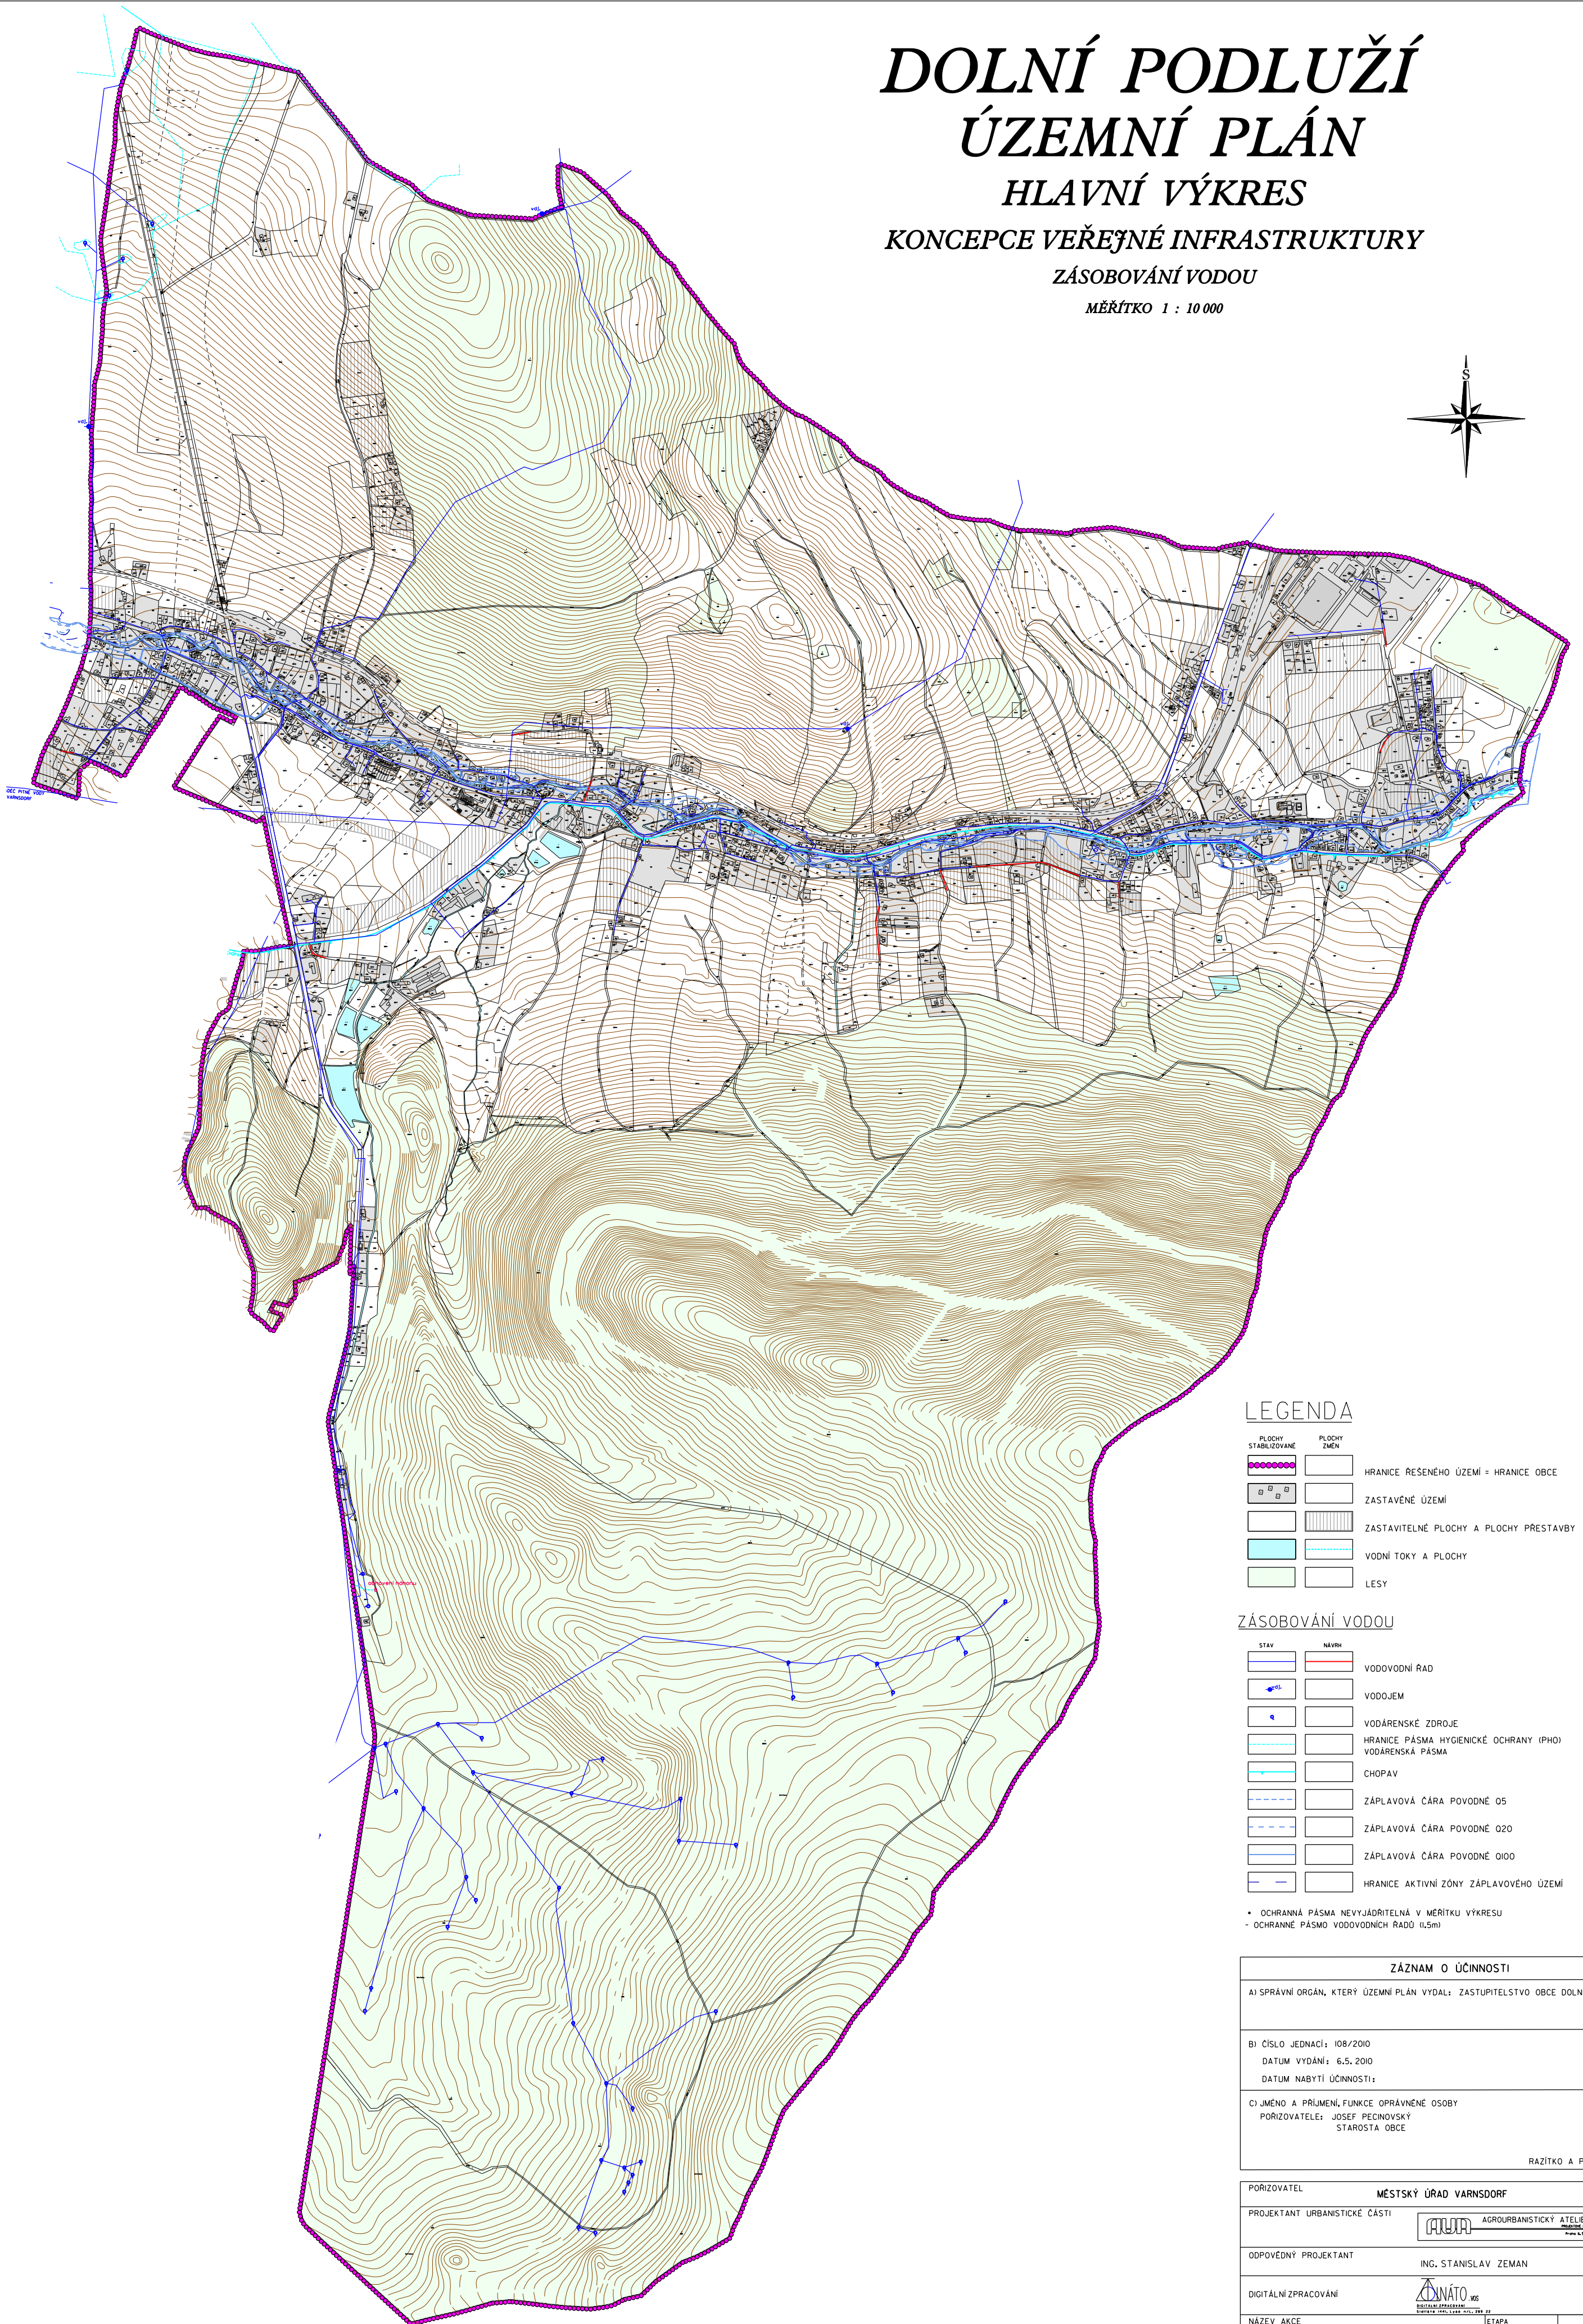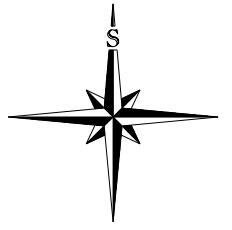

#### LEGENDA

PLOCHY STABILIZOVANÉ	PLOCHY ZMĚN	
		HRANICE ŘEŠENÉHO ÚZEMÍ = HRANICE OBCE
		ZASTAVĚNÉ ÚZEMÍ
		ZASTAVITELNÉ PLOCHY A PLOCHY PŘESTAVBY
		VODNÍ TOKY A PLOCHY
		LESY

#### ZÁSOBOVÁNÍ VODOU

STAV	NÁVRH	
		VODOVODNÍ RAD
		VODOJEM
		VODÁRENSKÉ ZDROJE
		HRANICE PÁSMO HYGIENICKÉ OCHRANY (PHO) VODÁRENSKÁ PÁSMO
		CHOPAV
		ZÁPLAVOVÁ ČÁRA POVODNĚ O5
		ZÁPLAVOVÁ ČÁRA POVODNĚ O20
		ZÁPLAVOVÁ ČÁRA POVODNĚ O100
		HRANICE AKTIVNÍ ZÓNY ZÁPLAVOVÉHO ÚZEMÍ

\* OCHRANNÁ PÁSMO NEVYJÁDRTELNÁ V MĚŘÍTKU VÝKRESU  
- OCHRANNÉ PÁSMO VODOVODNÍCH RADŮ (1,5m)

#### ZÁZNAM O ÚČINNOSTI

A) SPRÁVNÍ ORGÁN, KTERÝ ÚZEMNÍ PLÁN VYDAL: ZASTUPITELSTVO OBCE DOLNÍ PODLUŽÍ	
B) ČÍSLO JEDNACÍ: 108/2010 DATUM VYDÁNÍ: 6.5.2010 DATUM NABÝTÍ ÚČINNOSTI:	
C) JMÉNO A PŘÍJMENÍ, FUNKCE OPRAVNĚNÉ OSOBY PŘÍZVUK: JOSEF PECINOVSKÝ STAROSTA OBCE	
RAZÍTKO A PODPIS	

PORÍZOVATEL	MĚSTSKÝ ÚŘAD VARNSDORF		
PROJEKTANT URBANISTICKÉ ČÁSTI		AGROURBANISTICKÝ ATELIER	
ODPOVĚDNÝ PROJEKTANT	ING. STANISLAV ZEMAN		
DIGITÁLNÍ ZPRACOVÁNÍ		DYNÁTO s.r.o.	
NÁZEV AKCE	OBEC DOLNÍ PODLUŽÍ ÚZEMNÍ PLÁN	ÉTAPA	05/2010
		DATUM	11.10.2010
		MĚŘÍTKO	A0
		FORMÁT	A0
NÁZEV VÝKRESU	KONCEPCE VEŘEJNÉ INFRASTRUKTURY - ZÁSOBOVÁNÍ VODOU	ČÍSLO VÝKRESU	6
ČÁST DOKUMENTACE	GRAFICKÁ ČÁST ÚZEMNÍHO PLÁNU	ČÍSLO PÁŘE:	