

ženyřských sítí a komunikace v lokalitě pro výstavbu RD - ul. Hradní, Varnsdorf
SLUŽNÁ KOMUNIKACE

kce vozovky
 kce zpevněných ploch - zámková dlažba tl.80mm
 ravy


systém:S-JTSK
n:Bpv
 dl Valbek, spol s.r.o., 05/2009
 sítí byl vynesena z orientačních
JE STAVBY:
 orf
 971 Varnsdorf

ŽENYŘSKÝCH SÍTÍ

- plynovod STL stávající
- plynovod STL nově navržený
- silové vedení NN stávající
- silové vedení NN nově navržené
- splašková kanalizace stávající
- splašková kanalizace nově navržená
- dešťová kanalizace stávající
- dešťová kanalizace nově navržená
- vodovod stávající
- vodovod nově navržený
- sdělovací vedení stávající

OPÁSMA

unikace - 15 m od osy vozovky
 kanalizace do průměru 500mm - 4,5m

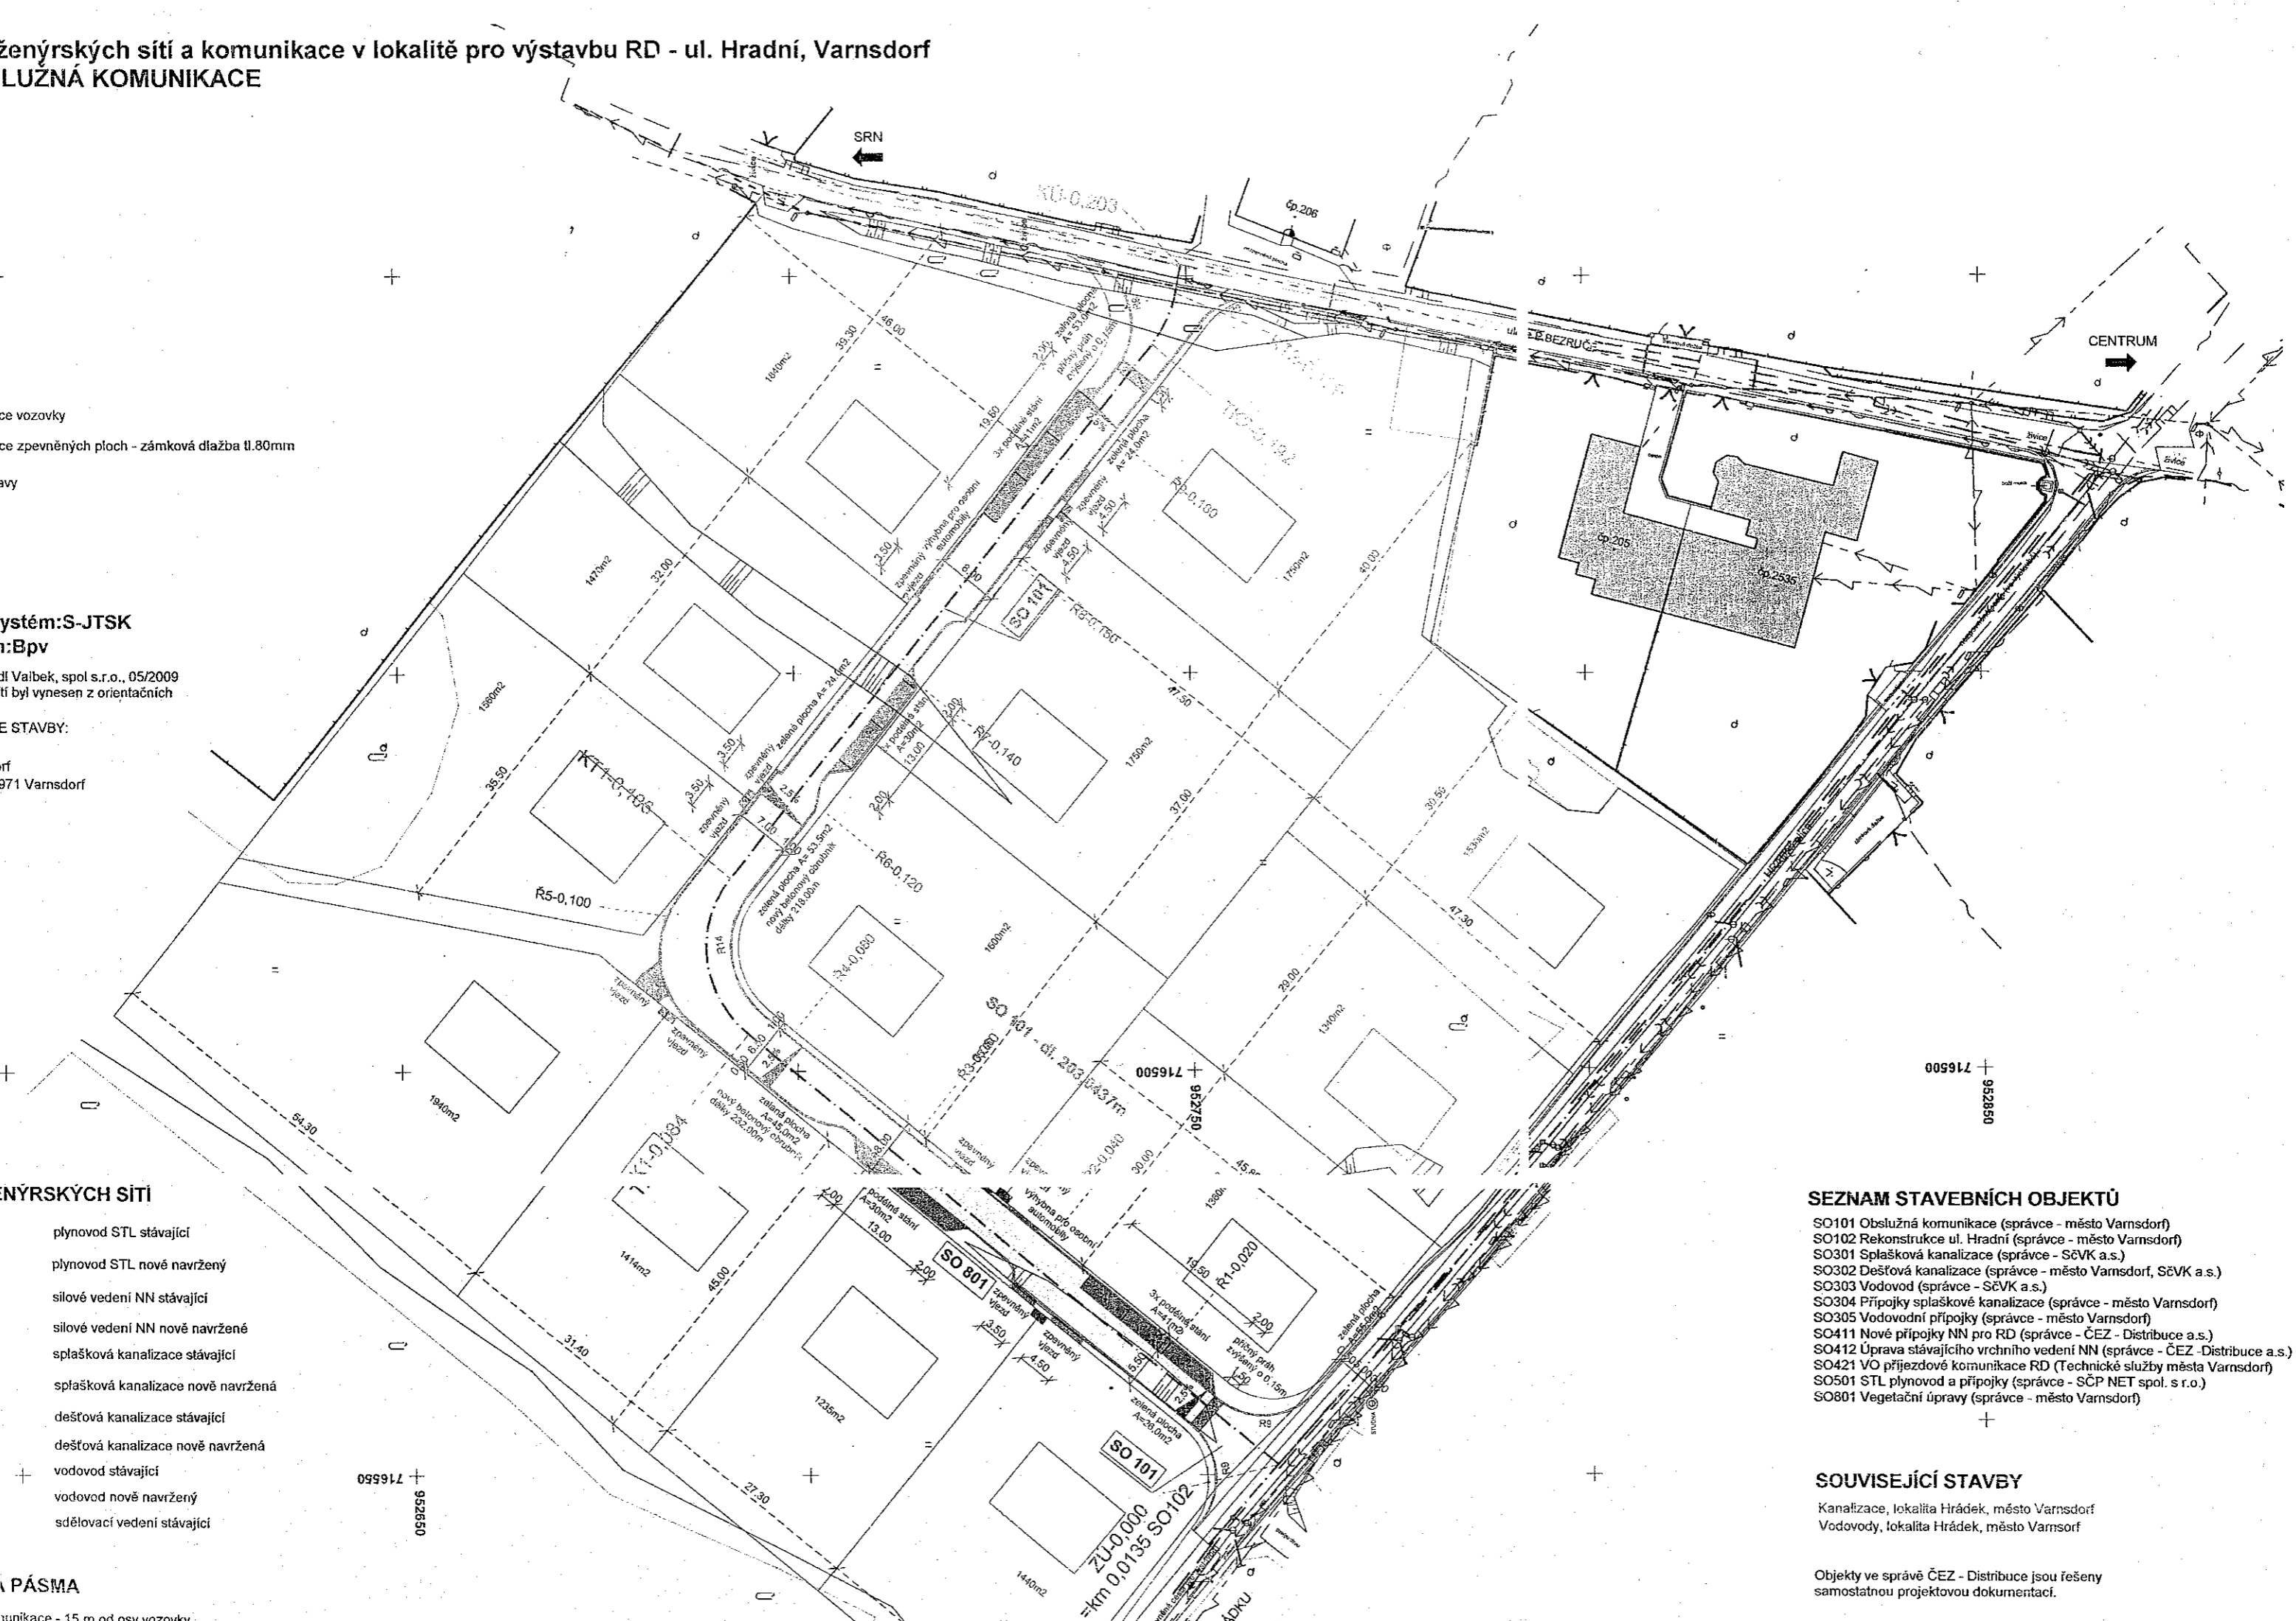

SEZNAM STAVEBNÍCH OBJEKTŮ

- SO101 Obslužná komunikace (správce - město Varnsdorf)
- SO102 Rekonstrukce ul. Hradní (správce - město Varnsdorf)
- SO301 Splašková kanalizace (správce - SčVK a.s.)
- SO302 Dešťová kanalizace (správce - město Varnsdorf, SčVK a.s.)
- SO303 Vodovod (správce - SčVK a.s.)
- SO304 Přípojky splaškové kanalizace (správce - město Varnsdorf)
- SO305 Vodovodní přípojky (správce - město Varnsdorf)
- SO411 Nové přípojky NN pro RD (správce - ČEZ - Distribuce a.s.)
- SO412 Úprava stávajícího vrchního vedení NN (správce - ČEZ - Distribuce a.s.)
- SO421 VO příjezdové komunikace RD (Technické služby města Varnsdorf)
- SO501 STL plynovod a přípojky (správce - SČP NET spol. s r.o.)
- SO801 Vegetační úpravy (správce - město Varnsdorf)

SOUVISEJÍCÍ STAVBY

Kanalizace, lokalita Hrádek, město Varnsdorf
 Vodovody, lokalita Hrádek, město Varnsdorf

Objekty ve správě ČEZ - Distribuce jsou řešeny samostatnou projektovou dokumentací.