


PODKROVÍ - KROVY

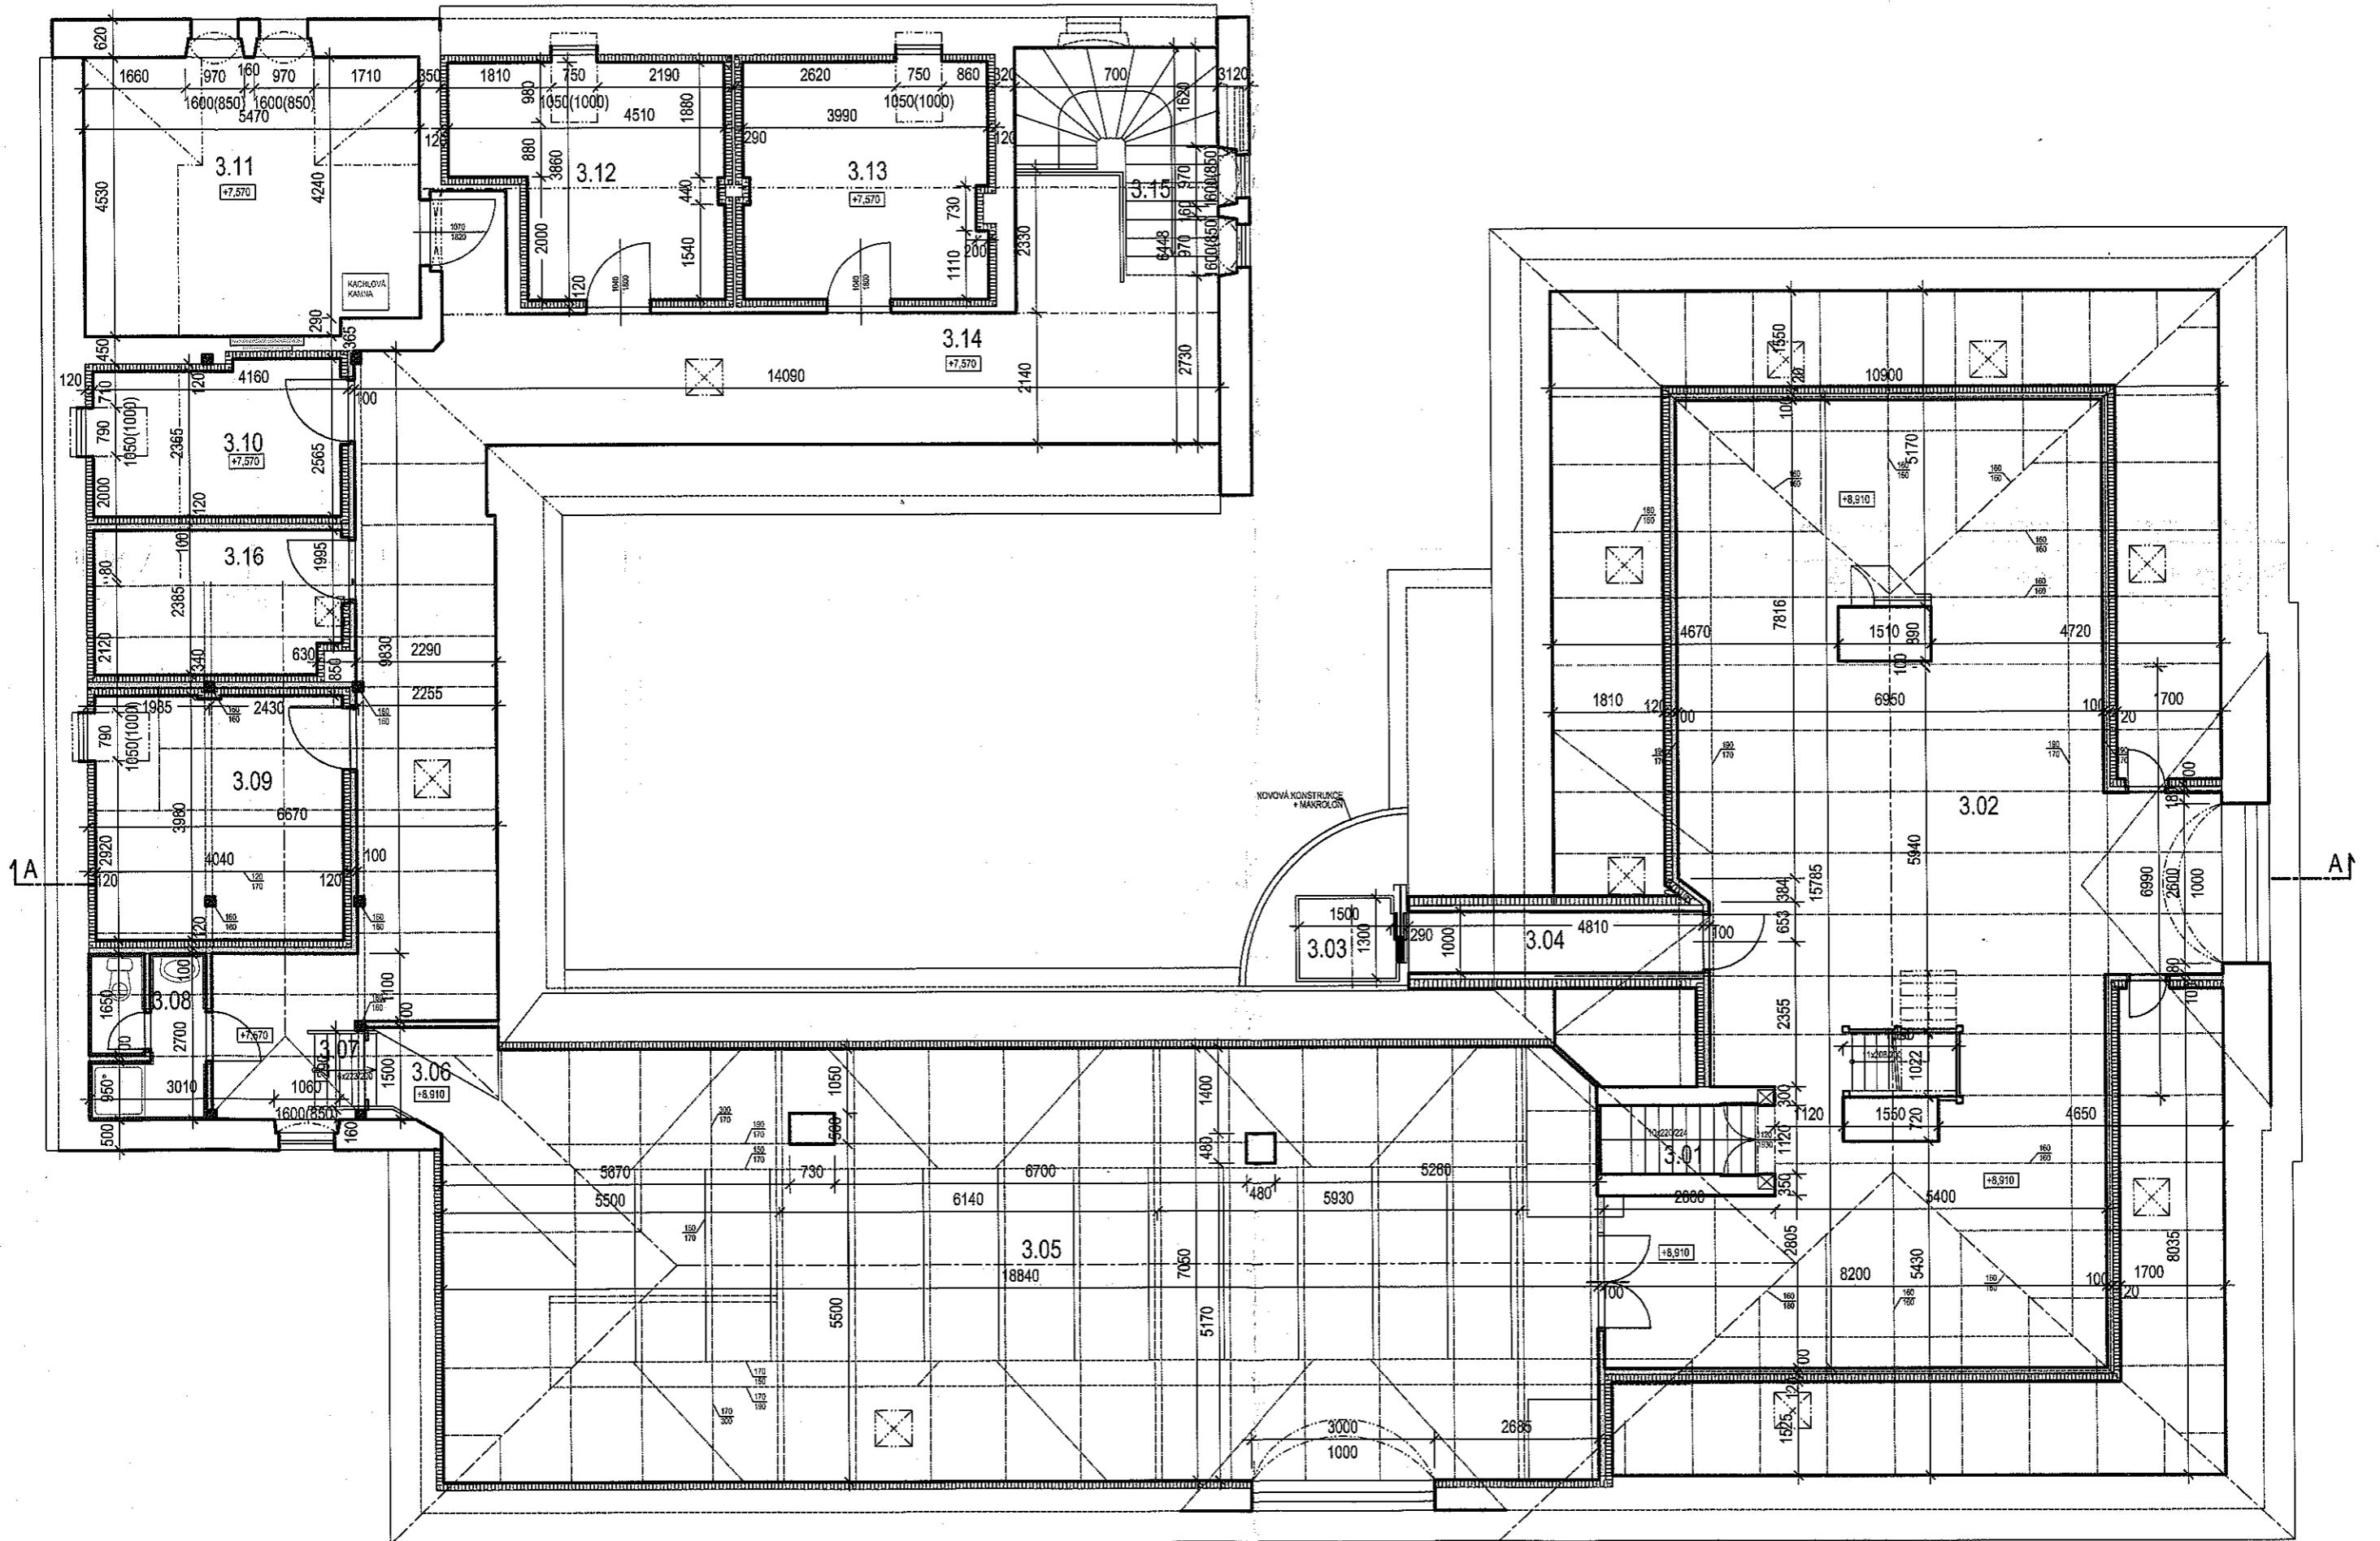

LEGENDA MÍSTNOSTÍ

| Č. M. | NÁZEV MÍSTNOSTI | PLŮCHA | DRUH | POVRCHY | POVRCH STROPŮ | POZNÁMKA | POZN.1 |
|-------|-----------------|--------|------|---------|---------------|----------|--------|
|-------|-----------------|--------|------|---------|---------------|----------|--------|